



#### 4トンブロック詳細図

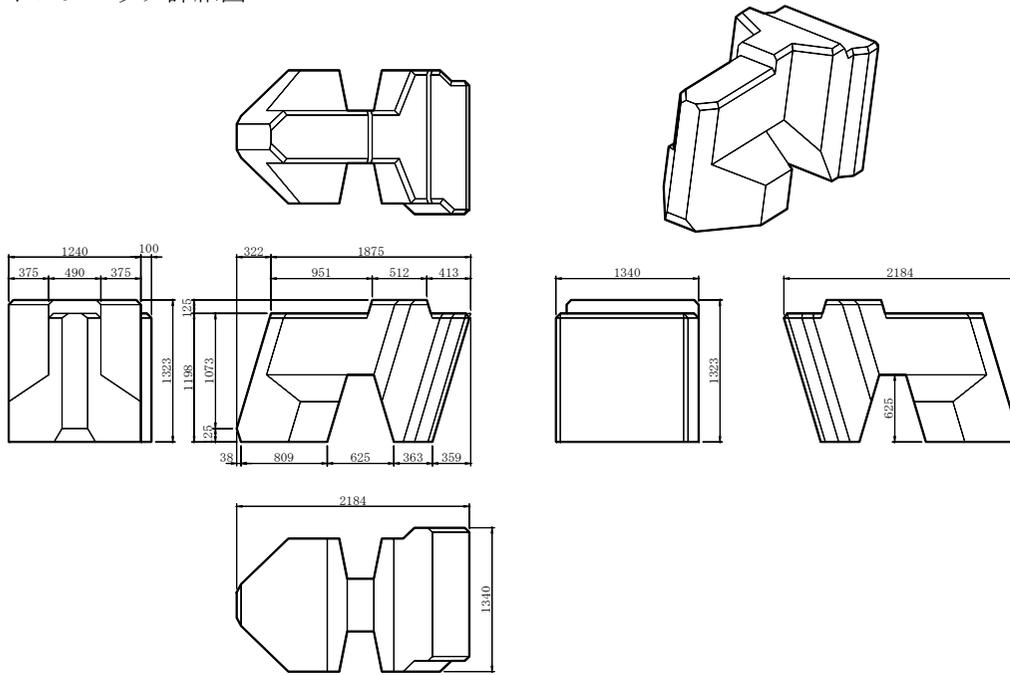

#### 配筋図

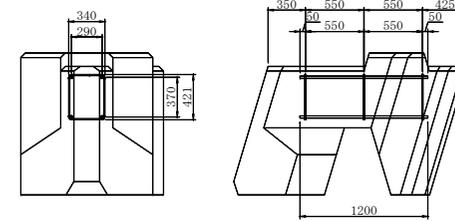


異形棒鋼	鉄筋	径	全長	本数	質量
	主鉄筋	D 22	1.20m	4本	14.59kg
	組立筋	D 10	1.70m	3本	2.85kg

#### 1個当たり諸数量


名称	トライアン4t型
参考質量	4.023t
体積	1.749m <sup>3</sup>
型枠面積	10.05 m <sup>2</sup>
主鉄筋	14.59 kg
組立筋	2.85 kg
背面筋	7.30 kg
差し筋	3.65 kg

※上記質量はコンクリートの比重を2.3とした場合の数値です。


#### 組立筋加工図

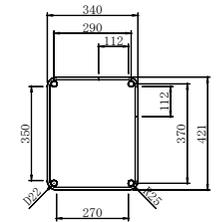

#### 4トン端部型ブロック詳細図

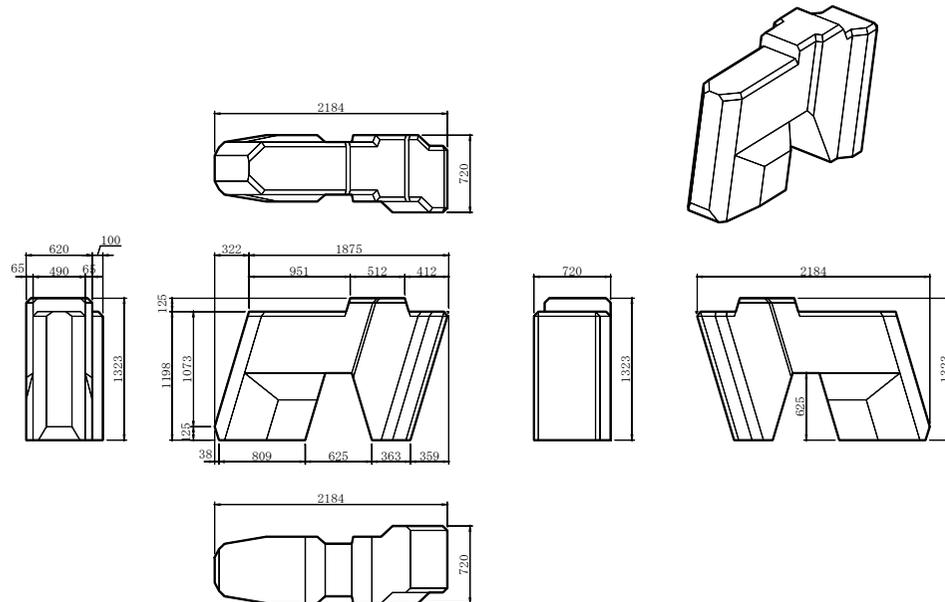

#### 配筋図

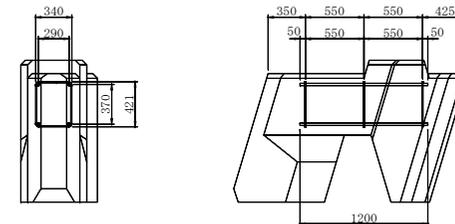

異形棒鋼	鉄筋	径	全長	本数	質量
	主鉄筋	D 22	1.20m	4本	14.59kg
	組立筋	D 10	1.70m	3本	2.85kg

#### 1個当たり諸数量

名称	トライアン4t 端部型
参考質量	2.562t
体積	1.114m <sup>3</sup>
型枠面積	7.22 m <sup>2</sup>
主鉄筋	14.59 kg
組立筋	2.85 kg
背面筋	3.65 kg
差し筋	1.82 kg

※上記質量はコンクリートの比重を2.3とした場合の数値です。

工事名	
図面名	4tブロック詳細図
作成年月日	令和3年3月
縮尺	1:25 図面番号 /
会社名	技研興業株式会社
事業名	