


2 t ブロック（外カーブ用）詳細図

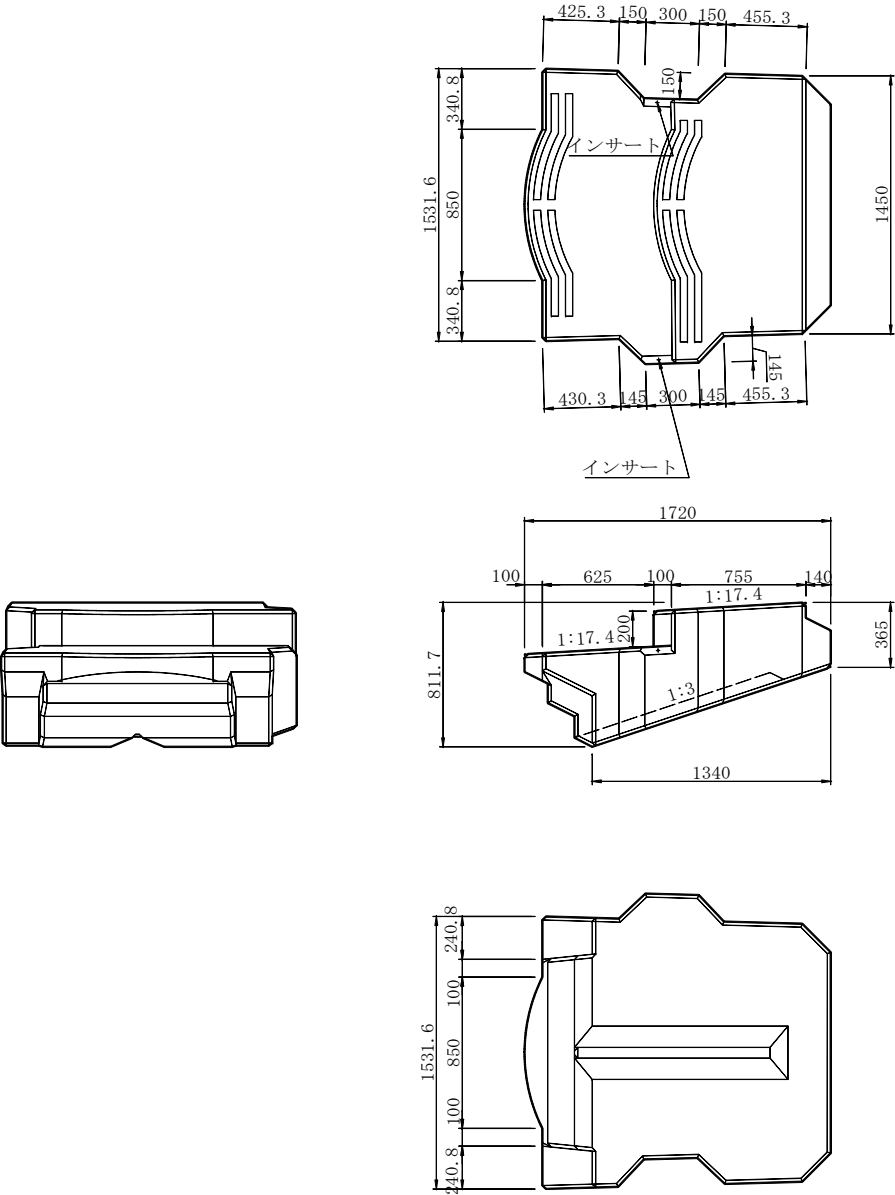


ブロック 1 個当り数量表


名 称	アゴスW 3 割型外カーブ用
体 積	1.077 m ³
参考質量	2.477 t
型枠面積	6.21 m ²

※上記質量はコンクリートの比重を2.3とした場合の数値です。


GKEインサート
(ブロック 1 個に付き 3 本使用)

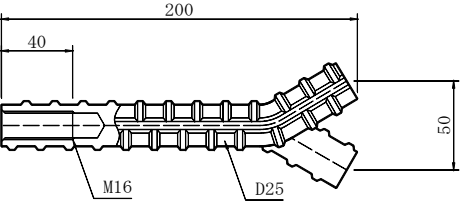

皿ネジ
(ブロック 1 個に付き 3 個使用)

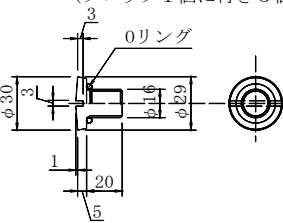

ゴムコーン
(製作個数×0.1×3個使用)

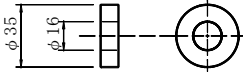

工事名			
図面名	2 t 3割外カーブブロック詳細図		
作成年月日	令和3年3月		
縮尺	1:15	図面番号	／
会社名	技研興業株式会社		
事業名			