


隅角部用ブロック詳細図

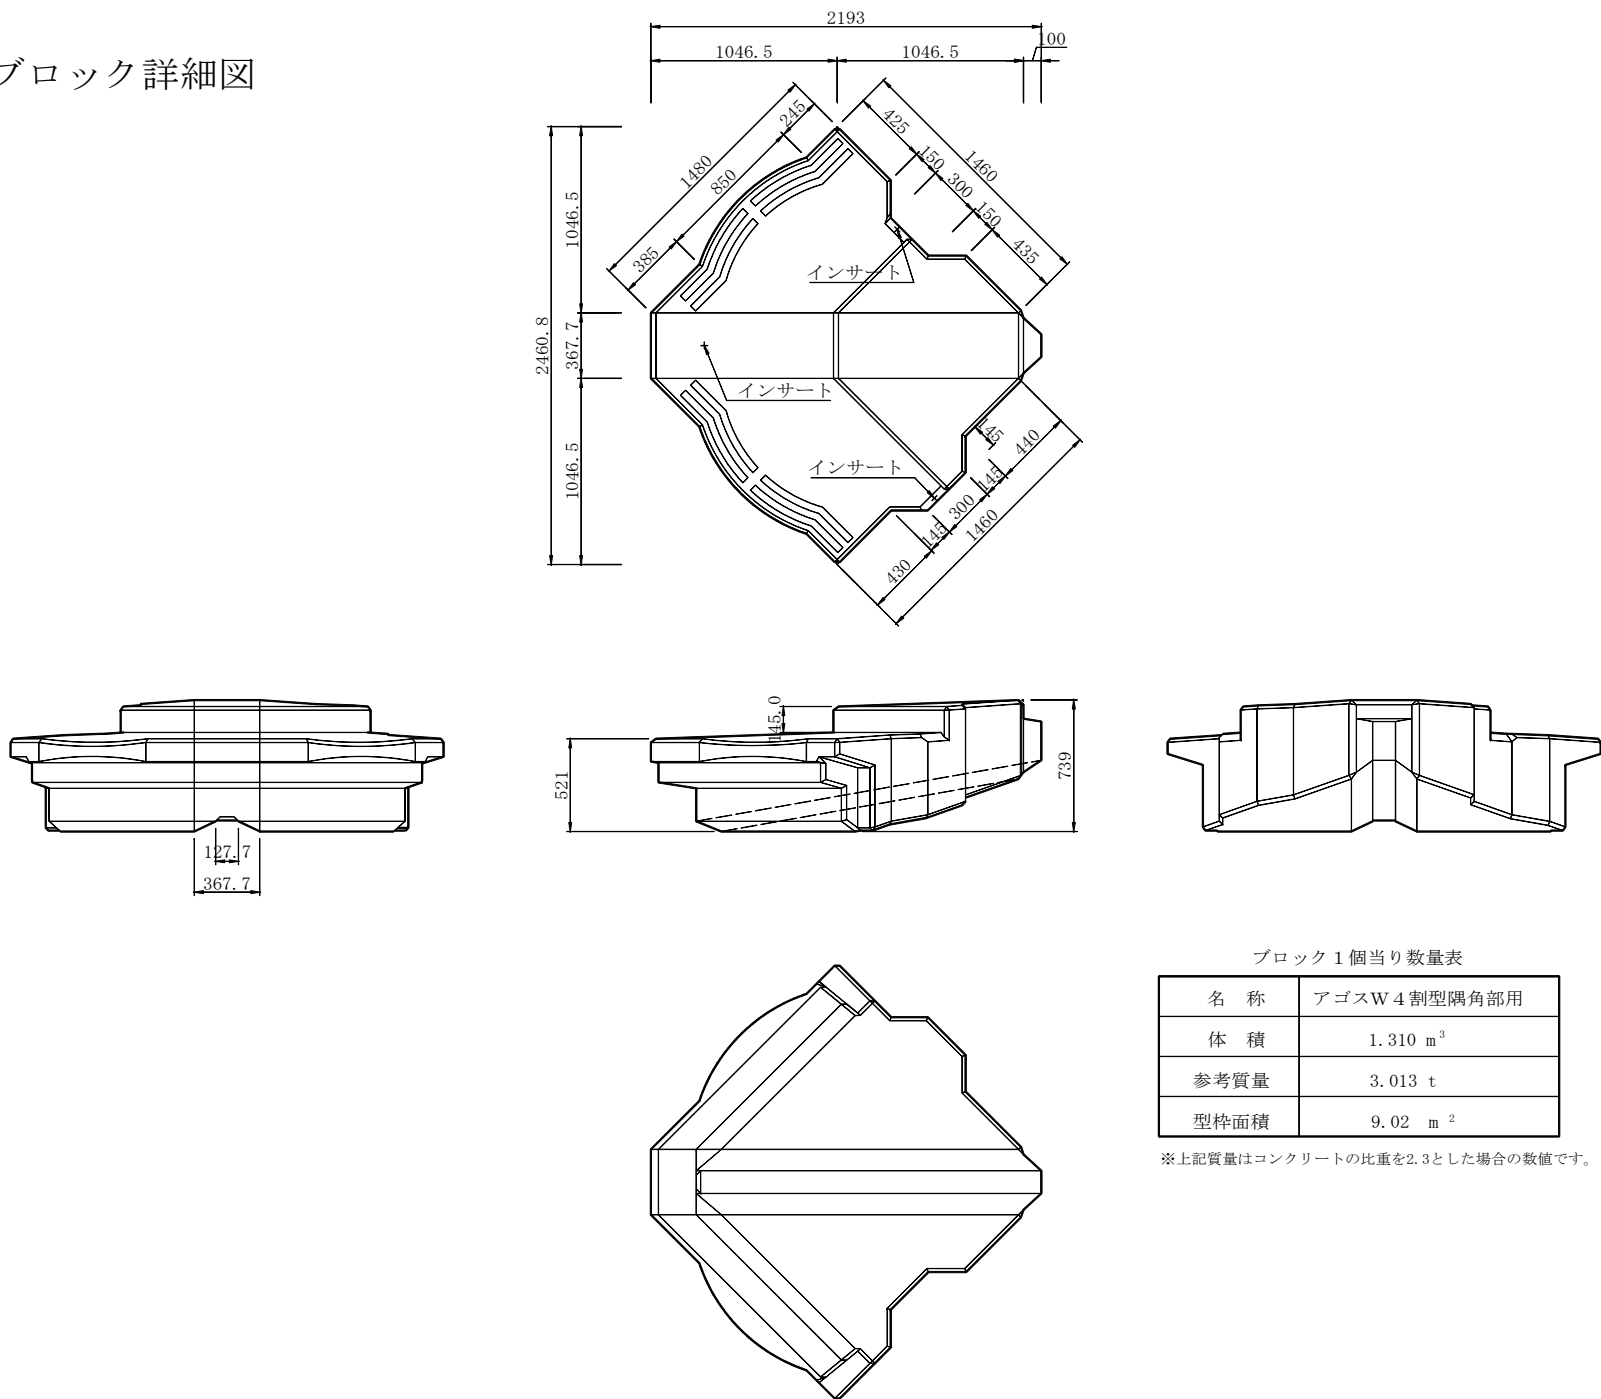

ブロック 1 個当たり数量表

名 称	アゴスW4 割型隅角部用
体 積	1.310 m <sup>3</sup>
参考質量	3.013 t
型枠面積	9.02 m <sup>2</sup>

※上記質量はコンクリートの比重を2.3とした場合の数値です。

工事名			
図面名	2t 4 割隅角部用ブロック詳細図		
作成年月日	令和3年3月		
縮尺	1:15	図面番号	／
会社名	技研興業株式会社		
事業名			