
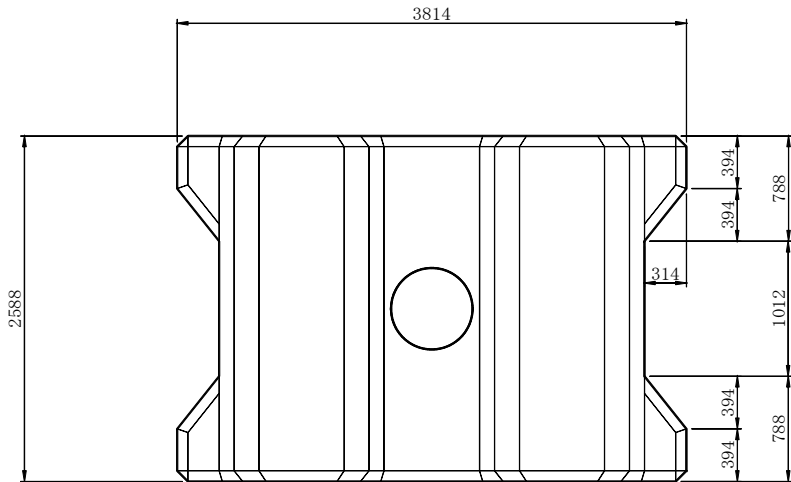
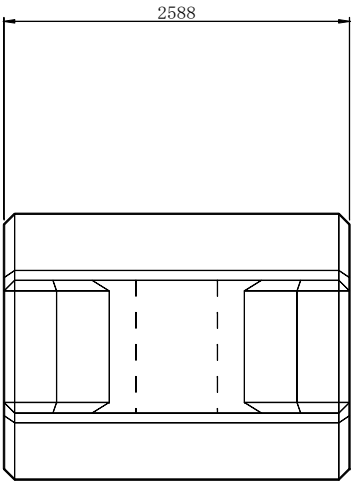


30tブロック詳細図

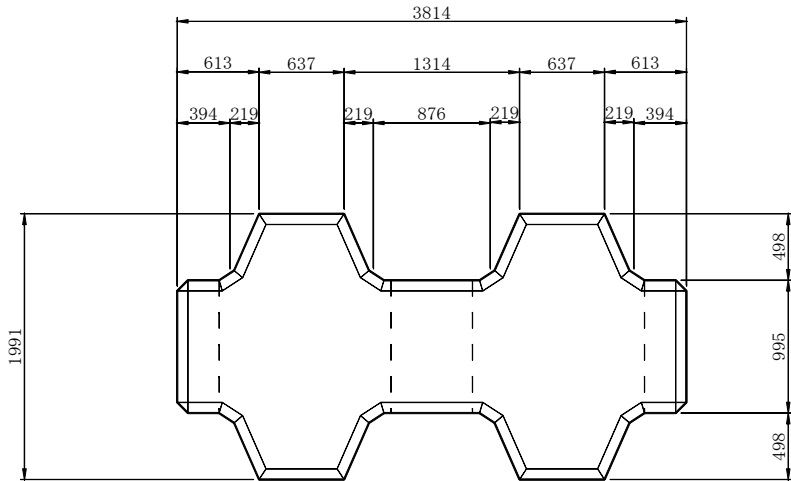

ブロック 1 個当り数量表	
名 称	ビーハイブ 3 0 t 標準形
体 積	13.031 m ³
参考質量	29.971 t
型枠面積	35.72 m ²
吊り筋 φ 36mm	105.48 kg

※上記質量はコンクリートの比重を2.3とした場合の数値です。

工事名			
図面名	30tブロック詳細図		
作成年月日	令和3年6月		
縮尺	1:20	図面番号	／
会社名	技研興業株式会社		
事業番号			