

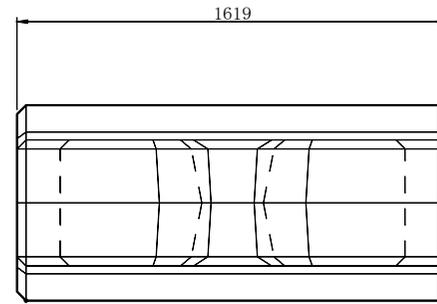



3tブロック詳細図

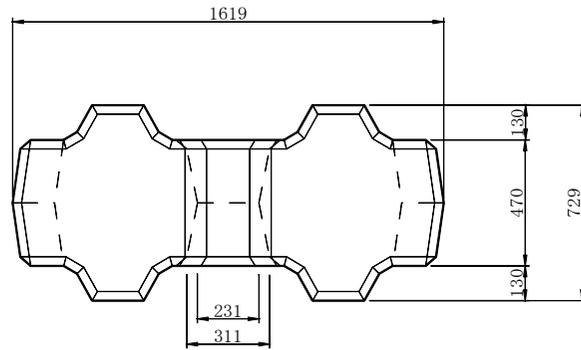


連結金具 φ16mm

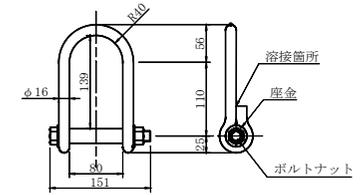

挿入鉄筋 φ16mm

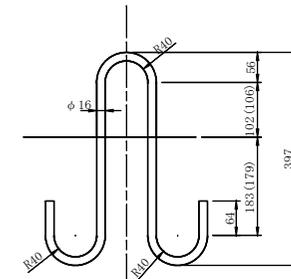

L=115cm, W=1.82kg/本 鉄筋連結1箇所当たり2本必要
 () 内はB方向[図面上下方向]の寸法

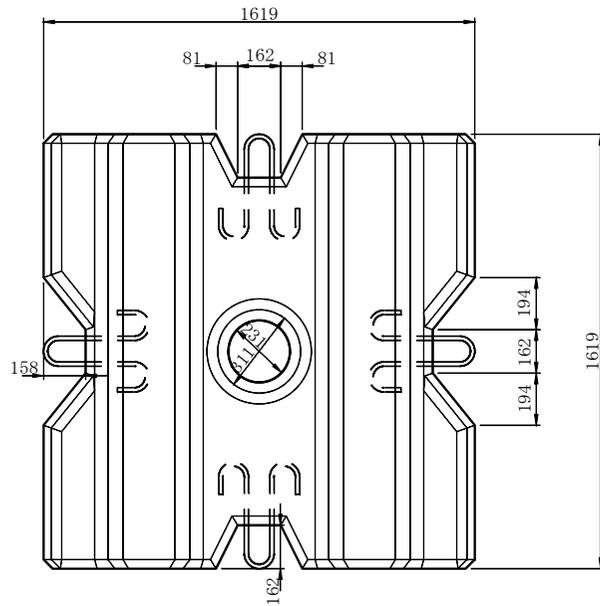

ブロック1個当り数量表

名称	ビーハイブS型3t標準形
体積	1.305 m ³
参考質量	3.002 t
型枠面積	8.41 m ²

※上記質量はコンクリートの比重を2.3とした場合の数値です。

工事名	
図面名	3tブロック詳細図
作成年月日	令和3年3月
縮尺	1:10
図面番号	／
会社名	技研興業株式会社
事業名	