


25 t ブロック詳細図

六脚ブロックA1. 15形

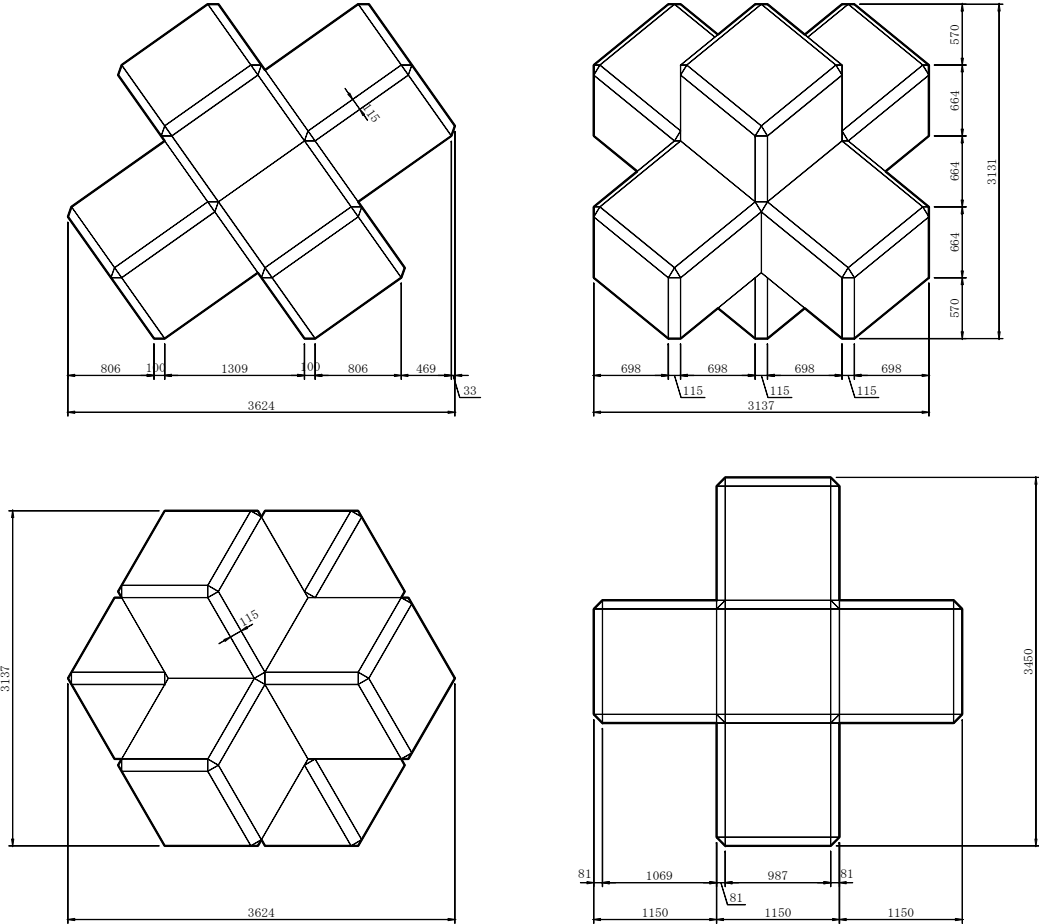


ブロック 1 個当たり数量表


名 称	六脚ブロックA1. 15形
体 積	10.444 m ³
参考質量	24.022 t
型枠面積	31.84 m ²

上記質量はコンクリートの比重を2.3とした場合の数値です


ブロック鉄筋図

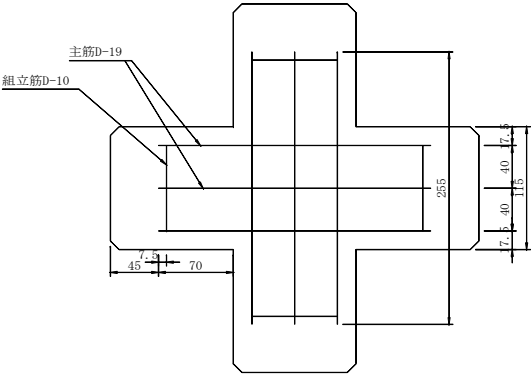

主筋D-19

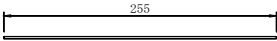

組立筋D-10

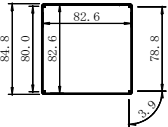

鉄筋数量表

名 称	規格	長さ	本数	重量
主 筋	D-19	2.55m	24	137.70kg
組立筋	D-10	3.75m	6	12.60kg

工事名			
図面名	25 t ブロック詳細図		
作成年月日	令和3年3月		
縮尺	1:25	図面番号	／
会社名	技研興業株式会社		
事業番号			