
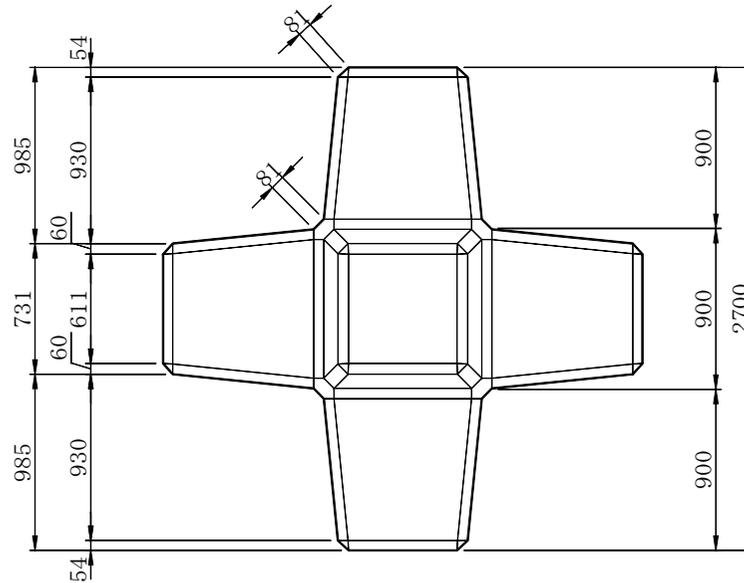
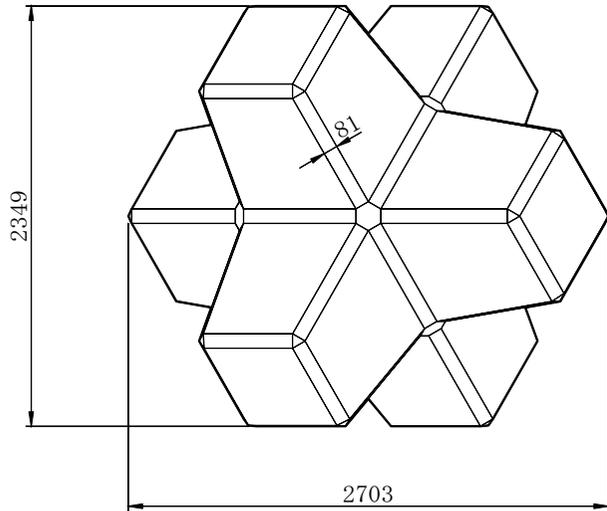
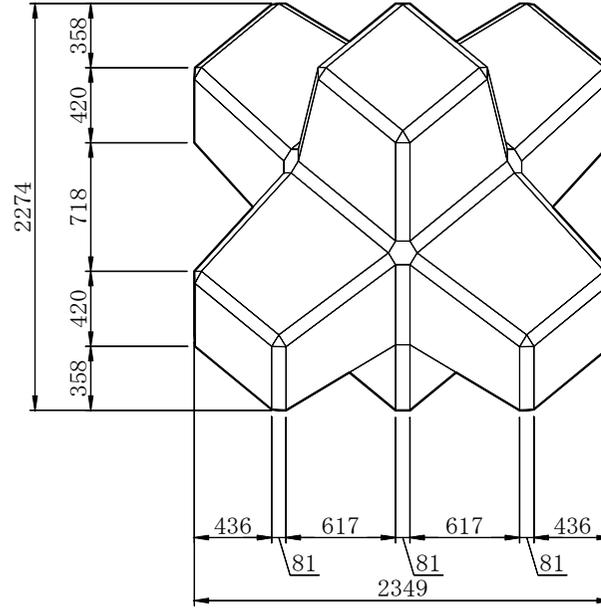


10 t ブロック詳細図

六脚ブロックK0.90形

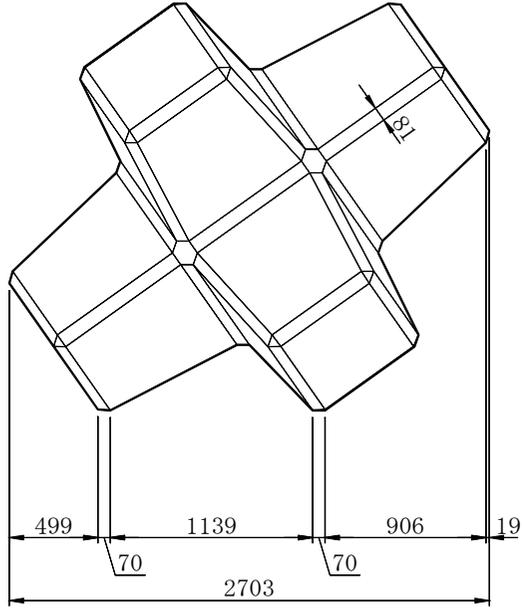

ブロック 1 個当たり数量表

名称	六脚ブロックK0.90形
体積	4.245 m ³
参考質量	9.764 t
型枠面積	18.88 m ²

上記質量はコンクリートの比重を2.3とした場合の数値です

工事名	
図面名	10 t ブロック詳細図
作成年月日	令和3年3月
縮尺	1:15
図面番号	／
会社名	技研興業株式会社
事業名	