
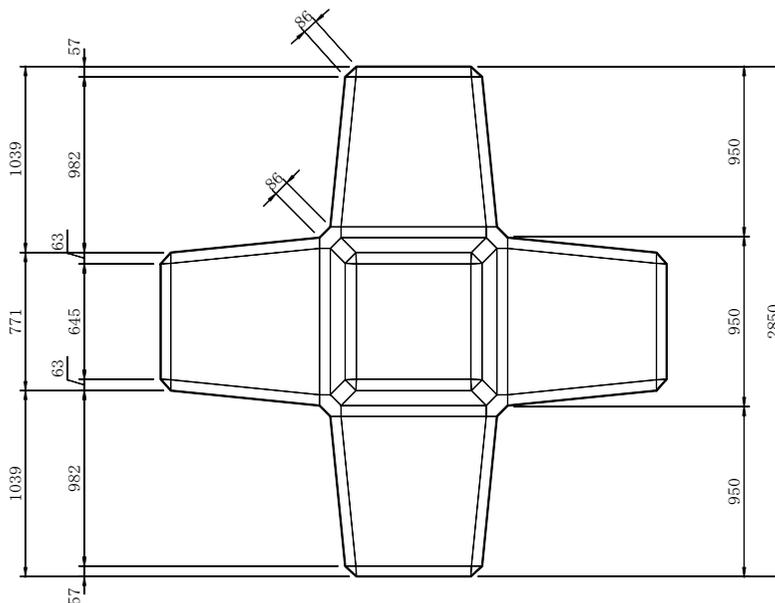
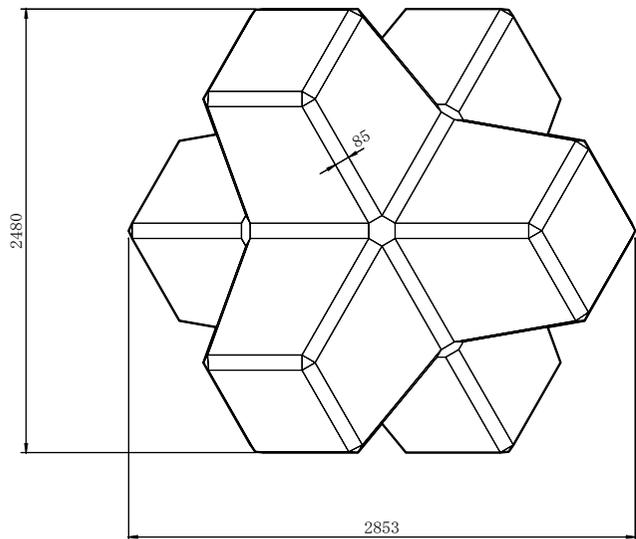
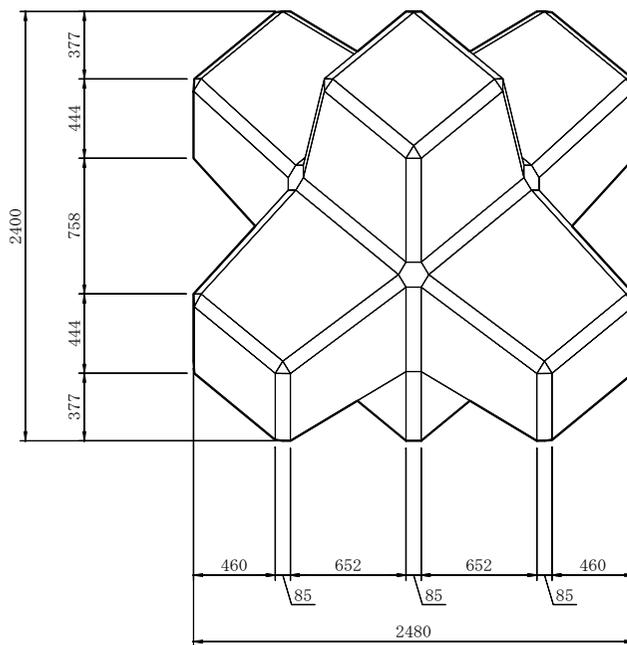


12 t ブロック詳細図

六脚ブロックK0.95形

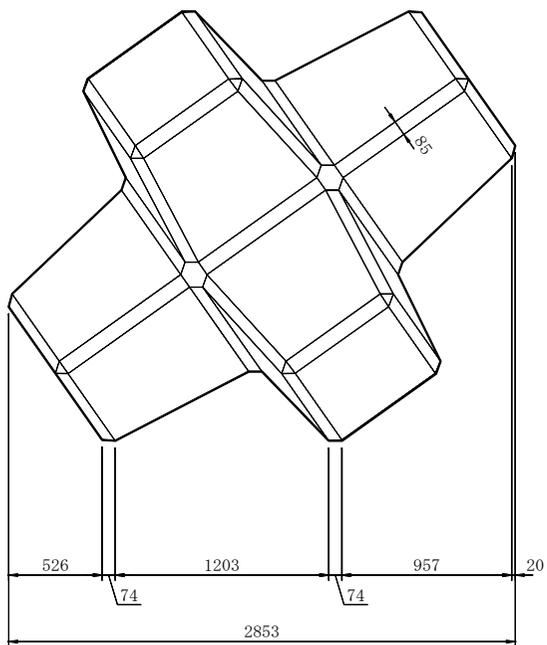

ブロック 1 個当たり数量表

名称	六脚ブロックK0.95形
体積	4.993 m ³
参考質量	11.484 t
型枠面積	21.04 m ²

上記質量はコンクリートの比重を2.3とした場合の数値です

工事名	
図面名	12 t ブロック詳細図
作成年月日	令和3年3月
縮尺	1:15
図面番号	／
会社名	技研興業株式会社
事業者名	