
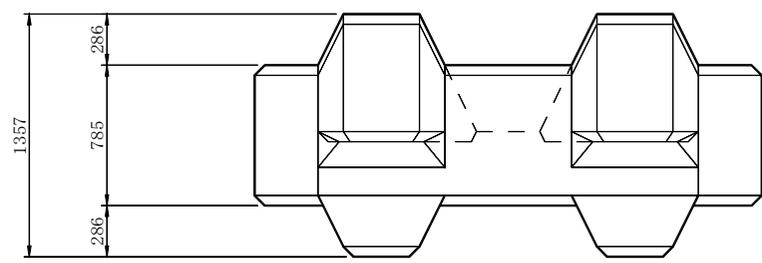
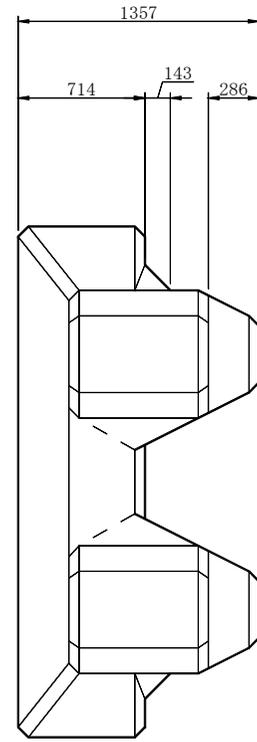


12 t ブロック詳細図

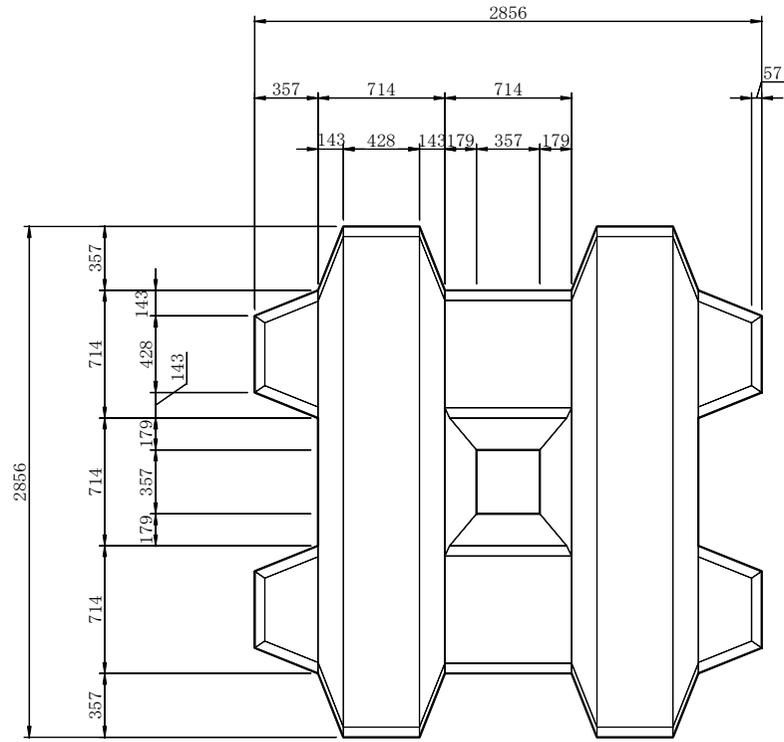

ブロック 1 個当り数量表

名 称	バラクロス12 t 標準形
体 積	5.223 m ³
参考質量	12.013 t
型枠面積	21.73 m ²

※上記質量はコンクリートの比重を2.3とした場合の数値です。

工事名			
図面名	12 t ブロック詳細図		
作成年月日	令和3年4月		
縮尺	1:15	図面番号	/
会社名	技研興業株式会社		
事業名			