
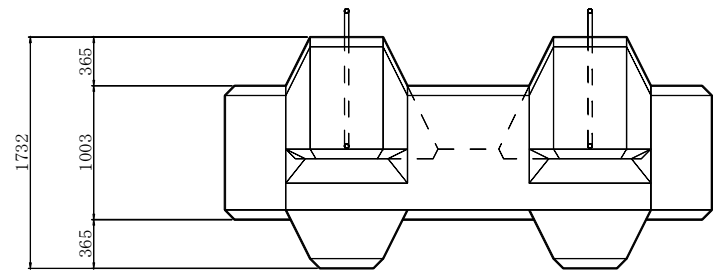
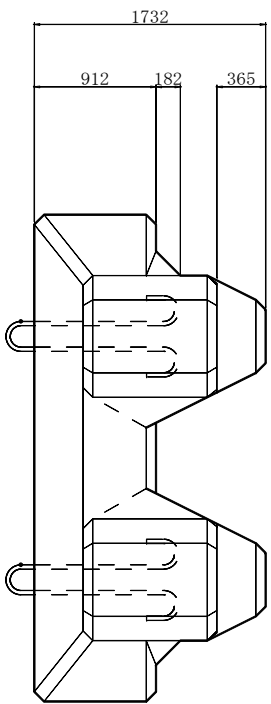


25 tブロック詳細図

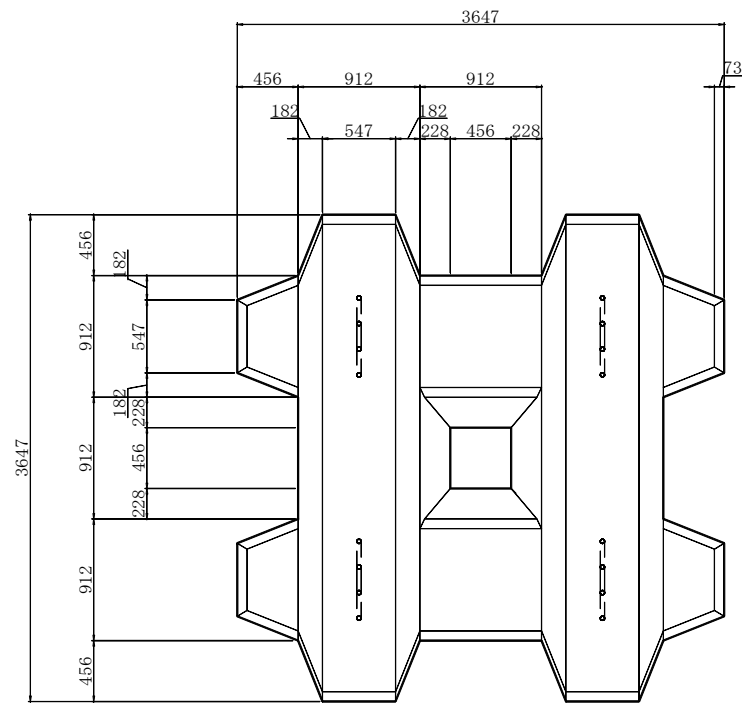

ブロック 1 個当り数量表

名 称	パラクロス 25 t 標準形	
体 積	10.876	m ³
参考質量	25.015	t
型枠面積	35.43	m ²
鉄 筋	D13	55.92 Kg
吊鉄筋	φ 32	83.28 Kg

※上記質量はコンクリートの比重を2.3とした場合の数値です。

工事名			
図面名	25tブロック詳細図		
作成年月日	令和3年4月		
縮尺	1:20	図面番号	／
会社名	技研興業株式会社		
事業名			