
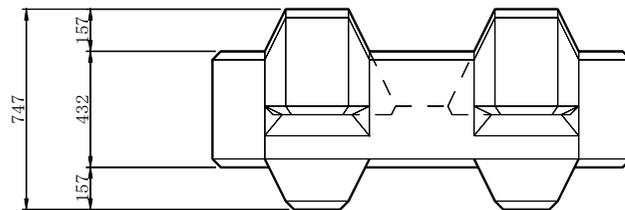
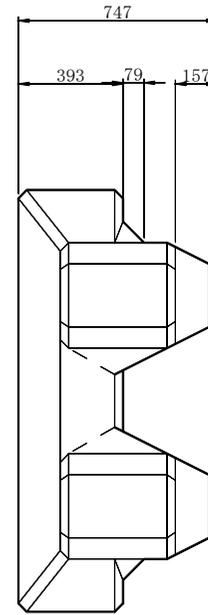


2 tブロック詳細図

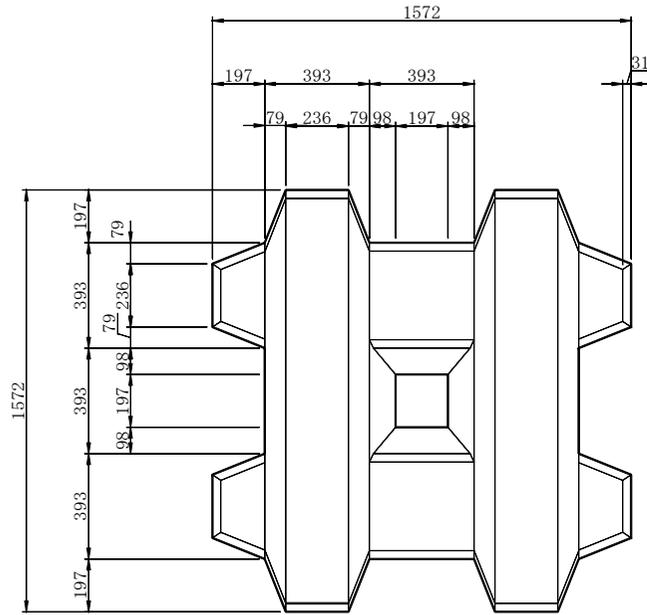

ブロック 1 個当り数量表

名 称	パラクロス2 t 標準形
体 積	0.871 m ³
参考質量	2.003 t
型枠面積	6.58 m ²

※上記質量はコンクリートの比重を2.3とした場合の数値です。

工事名	
図面名	2tブロック詳細図
作成年月日	令和3年4月
縮尺	1:10
図面番号	/
会社名	技研興業株式会社
事業者名	