
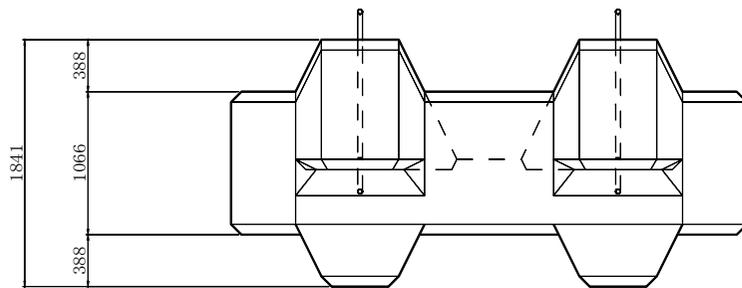
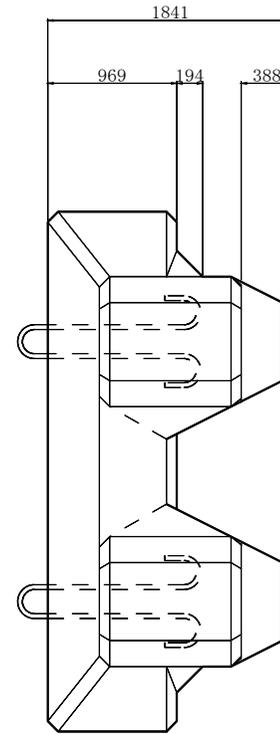


30 tブロック詳細図

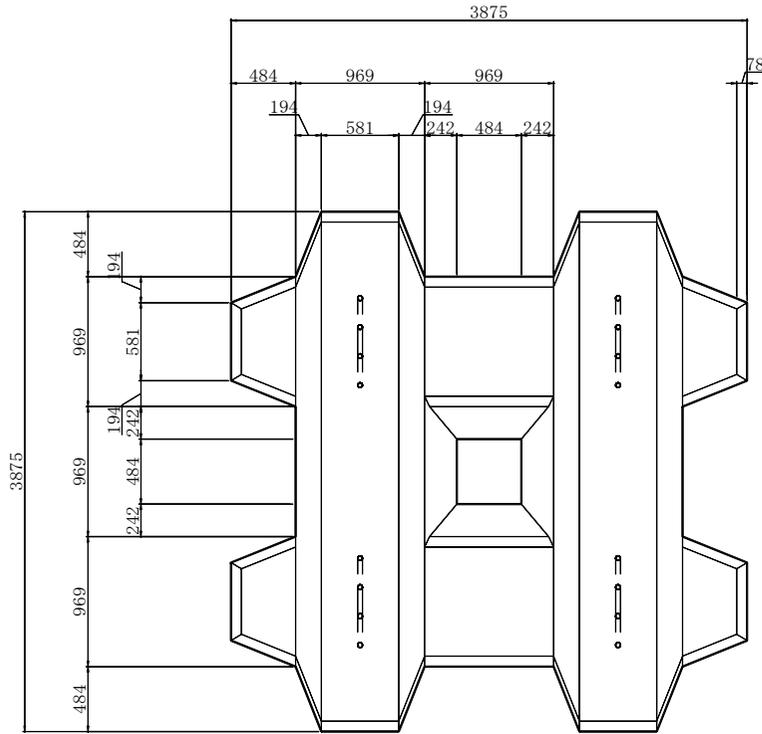

ブロック 1 個当り数量表

| 名称 | パラクロス 30 t 標準形 | |
|------|-----------------------|-----------|
| 体積 | 13.045 m ³ | |
| 参考質量 | 30.004 t | |
| 型枠面積 | 40.00 m ² | |
| 鉄筋 | D13 | 58.52 Kg |
| 吊鉄筋 | φ36 | 113.44 Kg |

※上記質量はコンクリートの比重を2.3とした場合の数値です。

| | | | |
|-------|------------|------|---|
| 工事名 | | | |
| 図面名 | 30tブロック詳細図 | | |
| 作成年月日 | 令和3年4月 | | |
| 縮尺 | 1:20 | 図面番号 | / |
| 会社名 | 技研興業株式会社 | | |
| 事業者名 | | | |