
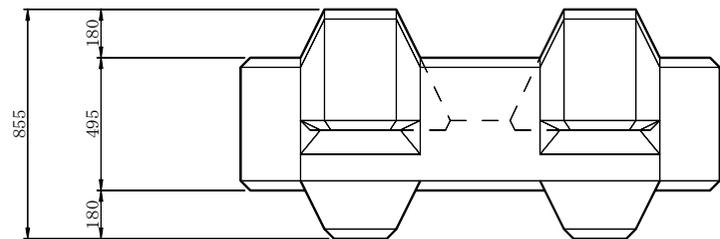
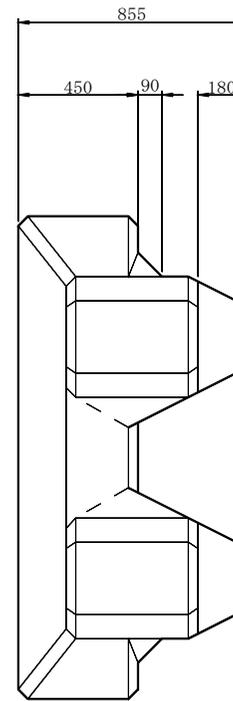


3 tブロック詳細図

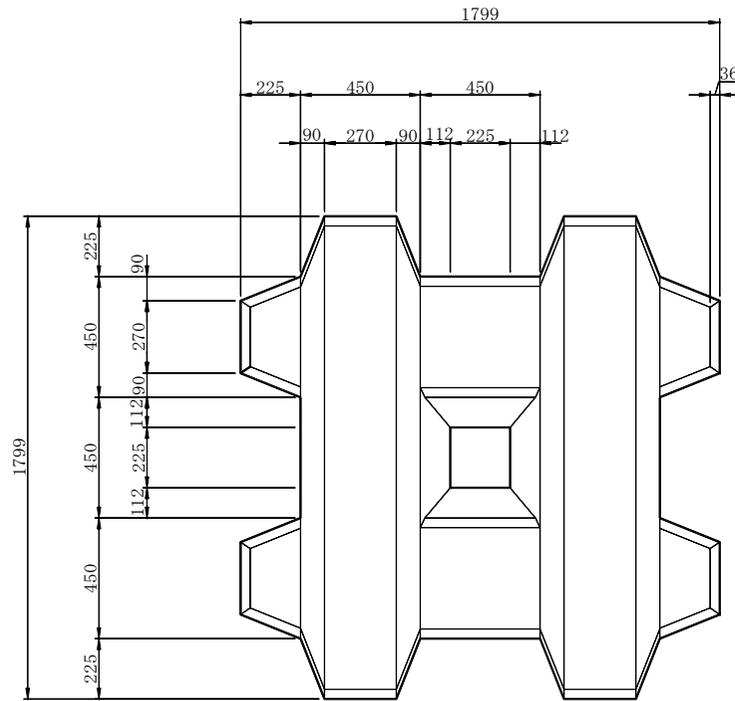

ブロック 1 個当り数量表

名 称	バラクロス3 t 標準形
体 積	1.305 m ³
参考質量	3.002 t
型枠面積	8.62 m ²

※上記質量はコンクリートの比重を2.3とした場合の数値です。

工事名	
図面名	3tブロック詳細図
作成年月日	令和3年4月
縮尺	1:10
図面番号	/
会社名	技研興業株式会社
事業名	