
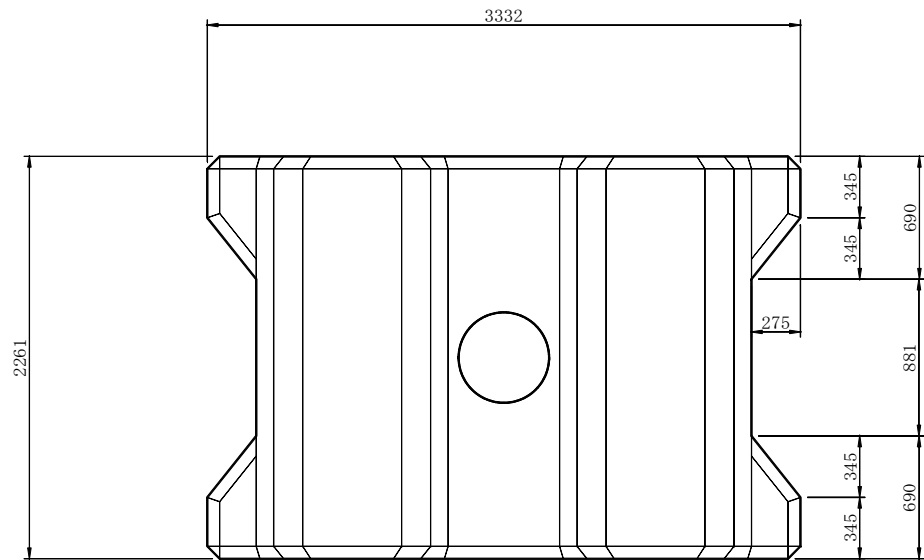
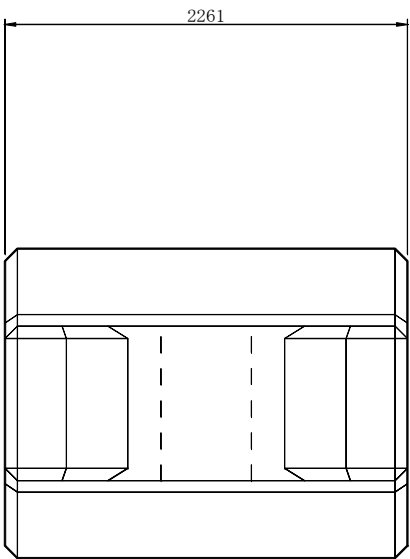


20tブロック詳細図

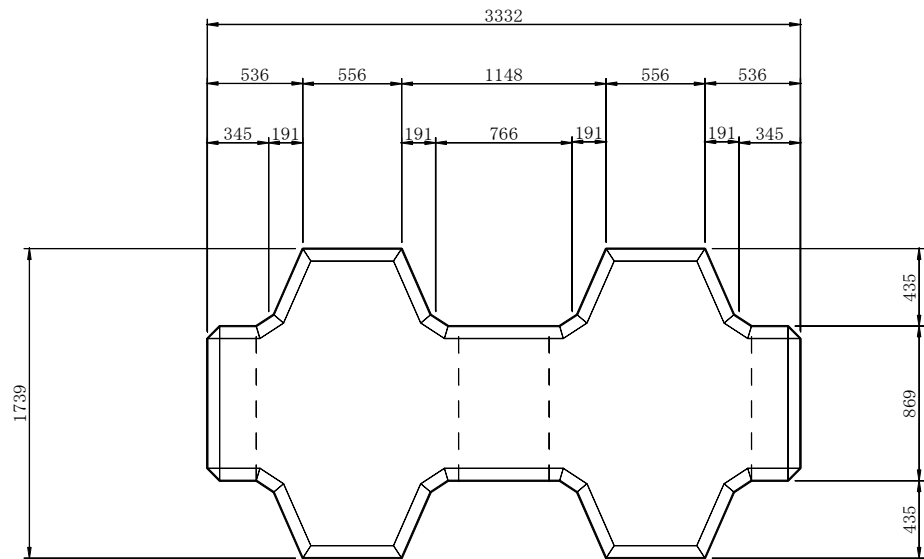

ブロック 1 個当り数量表

名 称	ビーハイブ 20 t 標準形
体 積	8.706 m ³
参考質量	20.024 t
型枠面積	27.21 m ²
吊り筋φ28mm	54.08 kg

※上記質量はコンクリートの比重を2.3とした場合の数値です。

工事名			
図面名	20 t ブロック詳細図		
作成年月日	令和3年6月		
縮尺	1:15	図面番号	／
会社名	技研興業株式会社		
事業名			