
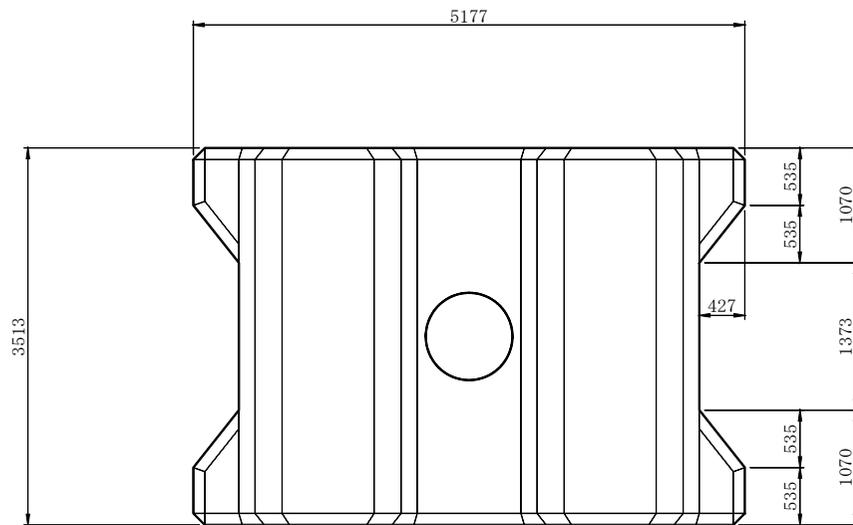
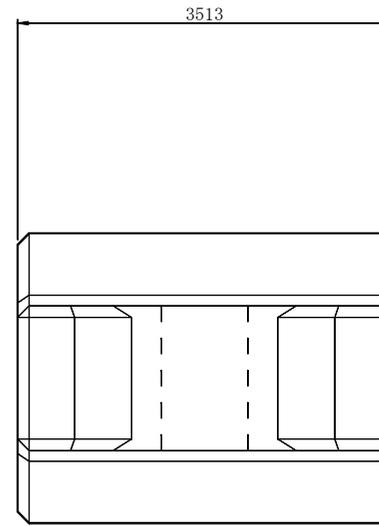


75tブロック詳細図

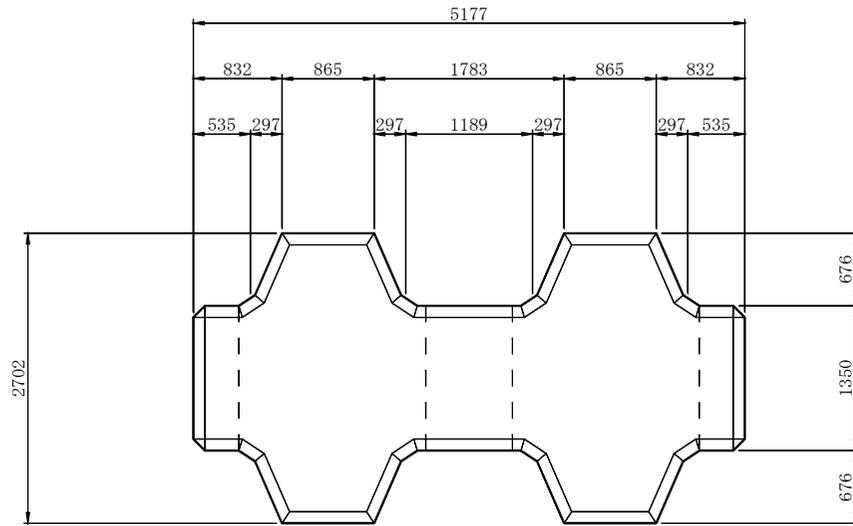

ブロック 1 個当り数量表

名称	ビーハイブ 75 t 標準形
体積	32.615 m ³
参考質量	75.015 t
型枠面積	65.76 m ²
吊り筋φ55mm	385.24 kg

※上記質量はコンクリートの比重を2.3とした場合の数値です。

工事名	
図面名	75tブロック詳細図
作成年月日	令和3年8月
縮尺	1:60 図面番号 /
会社名	技研興業株式会社
事業者名	