

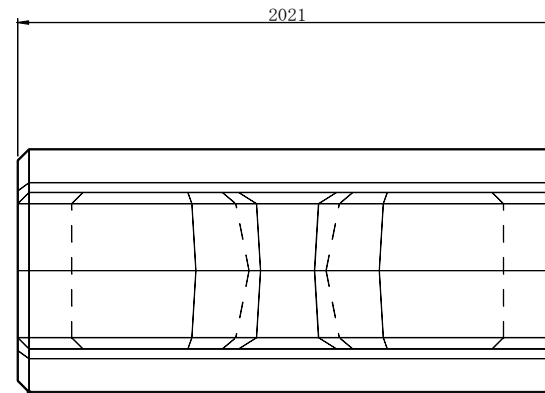



6tブロック詳細図

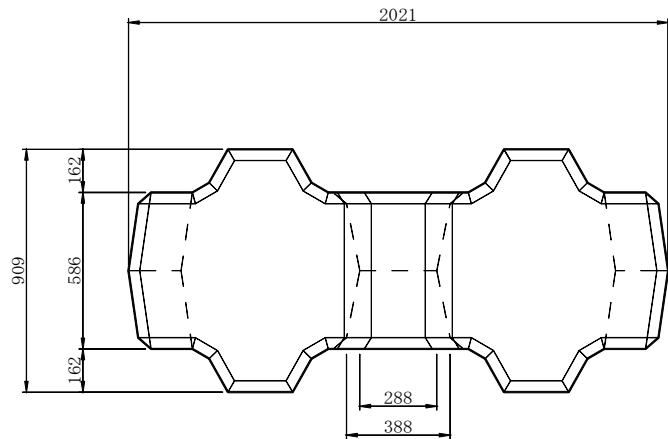


連結金具 $\phi 19$ mm

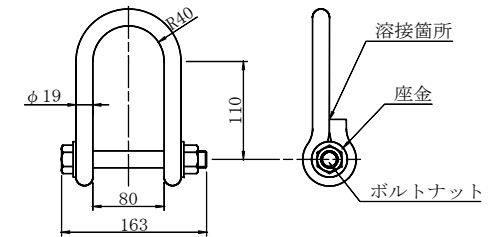

挿入鉄筋 $\phi 19$ mm

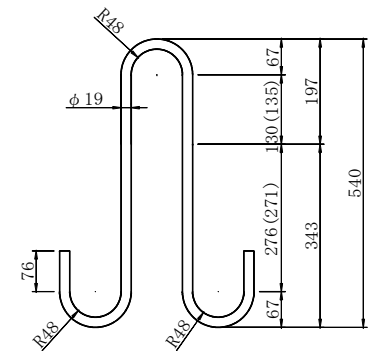

L=150cm、W=3.35kg/本 鉄筋連結 1 箇所当たり 2 本必要
() 内はB方向[図面上下方向]の寸法

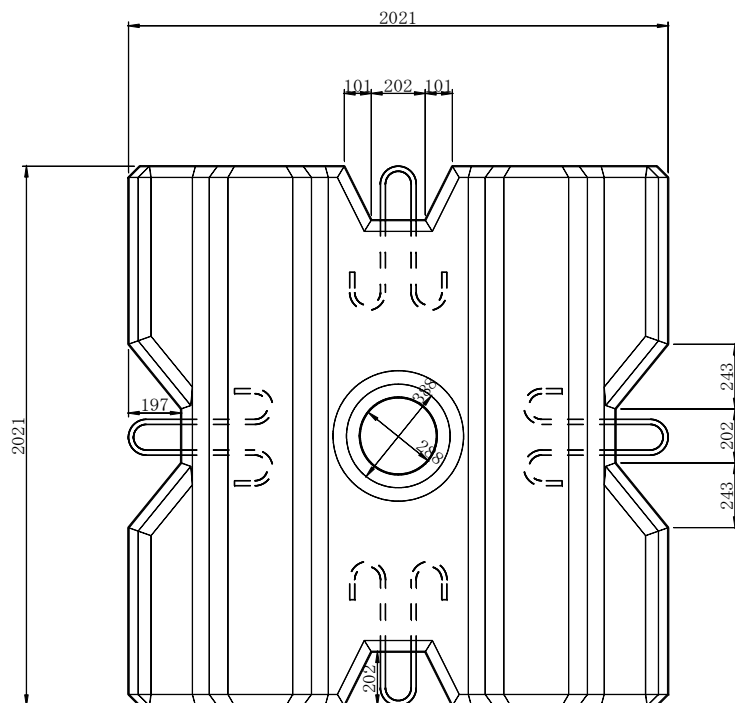

ブロック 1 個当たり数量表

名 称	ビーハイブ S 型6t標準形
体 積	2.539 m ³
参考質量	5.840 t
型枠面積	13.10 m ²

※上記質量はコンクリートの比重を2.3とした場合の数値です。

工事名	
図面名	6tブロック詳細図
作成年月日	令和3年3月
縮尺	1:10
図面番号	／
会社名	技研興業株式会社
事業部名	