



4 t ブロック 詳細図

六脚ブロックA0.64形

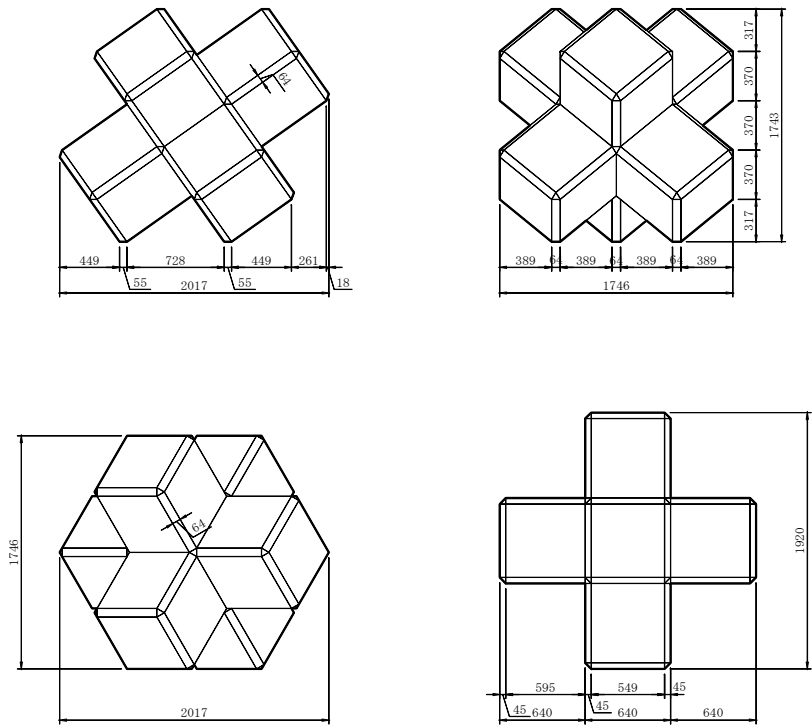


ブロック鉄筋図

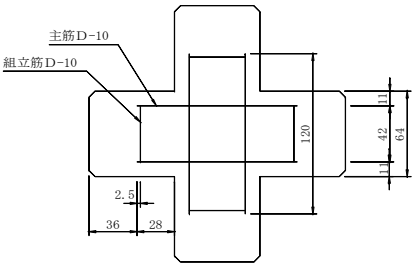

主筋D-10

組立筋D-10

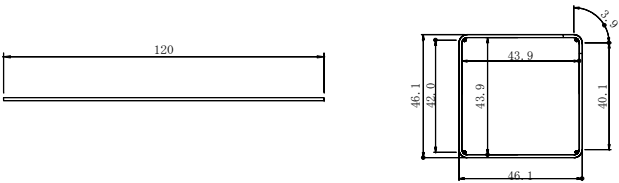

ブロック 1 個当たり数量表

名 称	六脚ブロックA0.64形
体 積	1.801 m ³
参考質量	4.143 t
型枠面積	9.86 m ²

上記質量はコンクリートの比重を2.3とした場合の数値です

鉄筋数量表

名 称	規格	長さ	本数	重量
主 筋	D-10	1.20m	12	8.06kg
組立筋	D-10	1.95m	6	6.55kg

工事名			
図面名	4 t ブロック詳細図		
作成年月日	令和3年3月		
縮尺	1:20	図面番号	／
会社名	技研興業株式会社		
事業名			