


16 t ブロック詳細図

六脚ブロックA1.00形

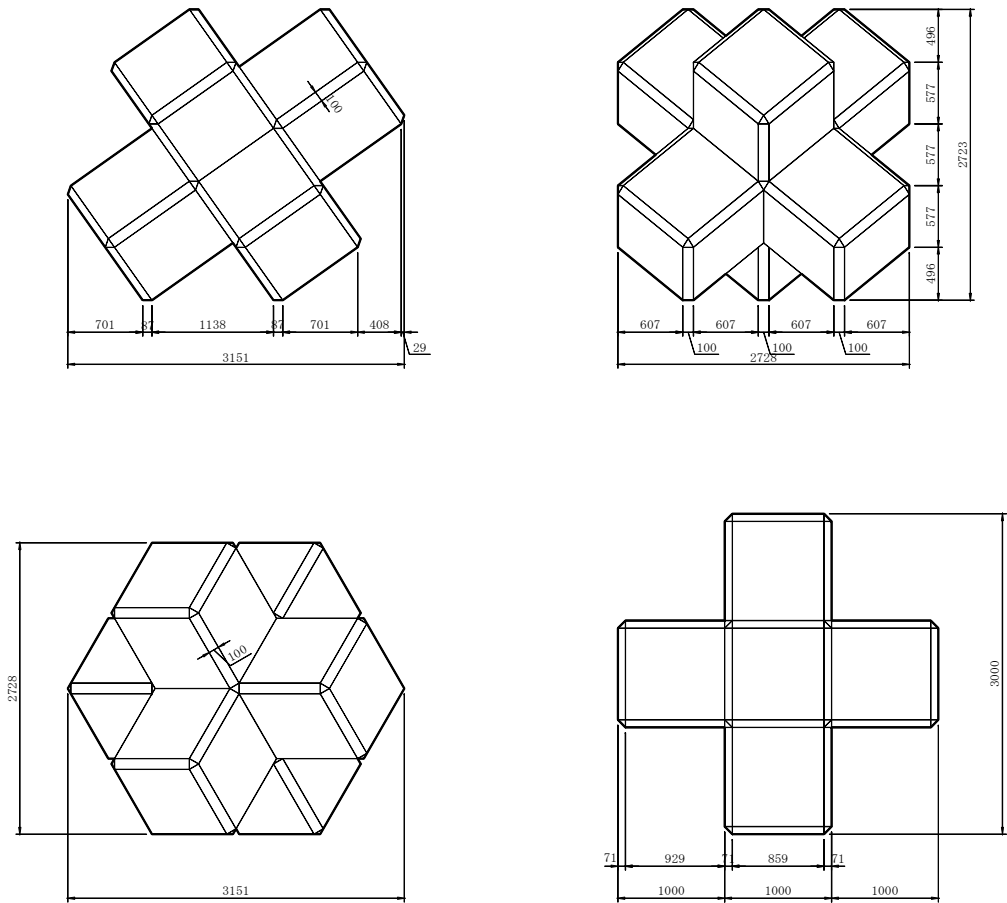


ブロック 1 個当たり数量表

名 称	六脚ブロックA1.00形
体 積	6.867 m <sup>3</sup>
参考質量	15.795 t
型枠面積	24.08 m <sup>2</sup>


上記質量はコンクリートの比重を2.3とした場合の数値です

ブロック鉄筋図

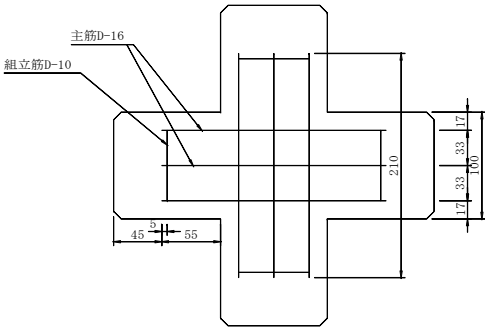

主筋D-16

組立筋D-10

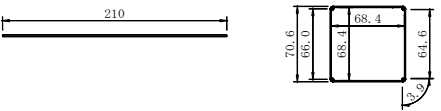

鉄筋数量表

名 称	規格	長さ	本数	重量
主 筋	D-16	2.10m	24	78.62kg
組立筋	D-10	3.00m	6	10.08kg

工事名	
図面名	16 t ブロック詳細図
作成年月日	令和3年3月
縮尺	1:25
図面番号	／
会社名	技研興業株式会社
事業名	