


64 t ブロック詳細図

六脚ブロックA1.55形

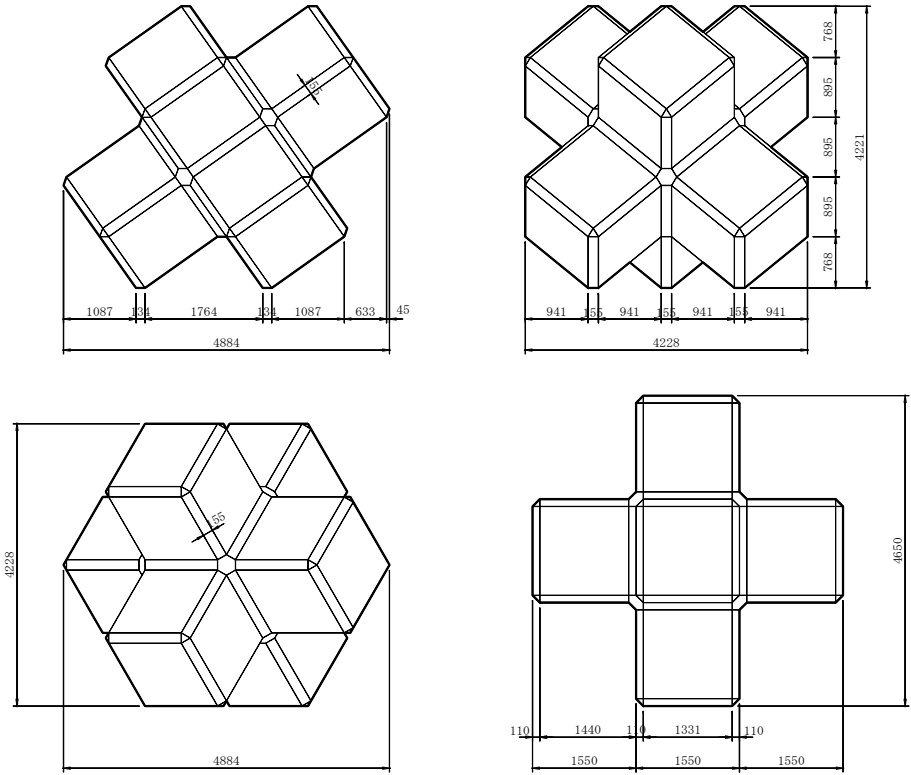


ブロック 1 個当たり数量表

名 称	六脚ブロックA1.55形
体 積	25.688 m ³
参考質量	59.083 t
型枠面積	57.40 m ²


上記質量はコンクリートの比重を2.3とした場合の数値です

ブロック鉄筋図

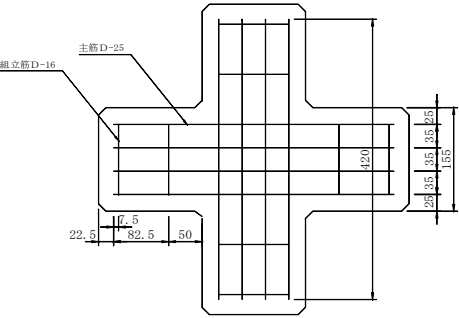

主筋D-25

組立筋D-16

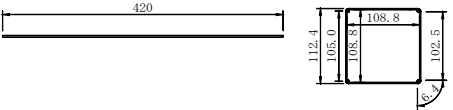

鉄筋数量表

名 称	規格	長さ	本数	重量
主 筋	D-25	4.20m	36	601.78kg
組立筋	D-16	4.70m	12	87.98kg

工事名	
図面名	64 t ブロック詳細図
作成年月日	令和3年3月
縮尺	1:40
図面番号	／
会社名	技研興業株式会社
事業部名	