


80 t ブロック詳細図

六脚ブロックA1.72形

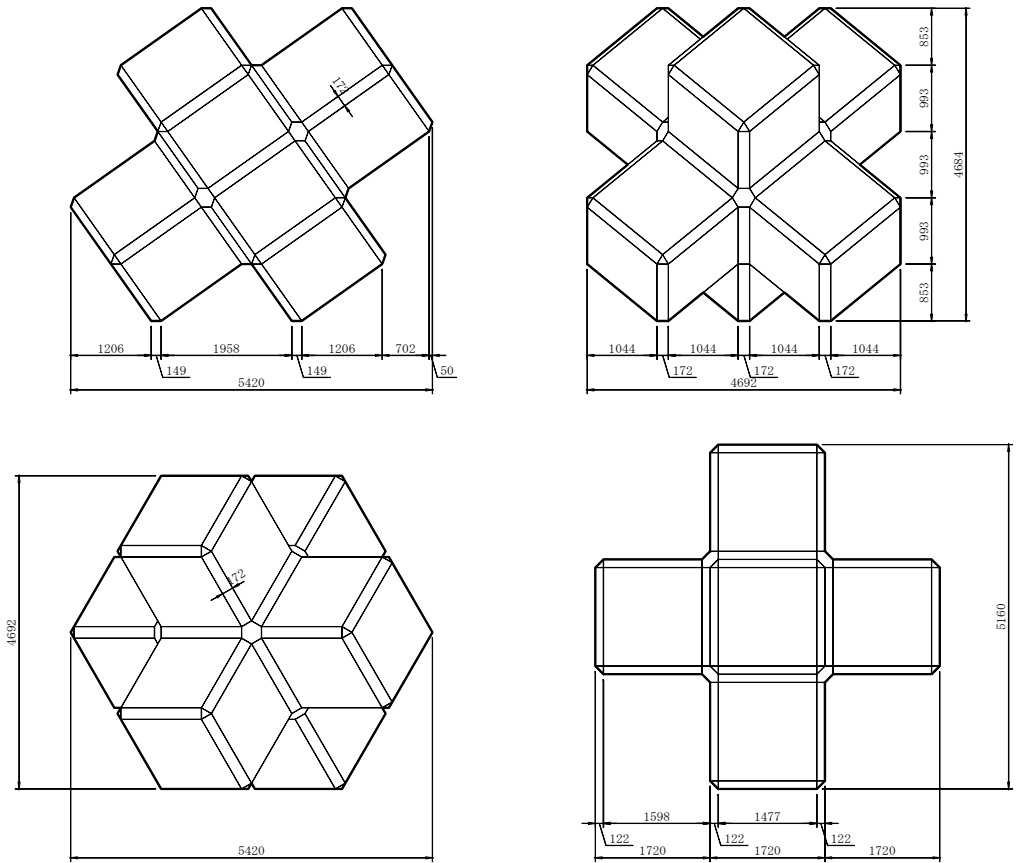


ブロック 1 個当たり数量表


名 称	六脚ブロックA1.72形
体 積	35.101 m ³
参考質量	80.733 t
型枠面積	70.69 m ²

上記質量はコンクリートの比重を2.3とした場合の数値です


ブロック鉄筋図

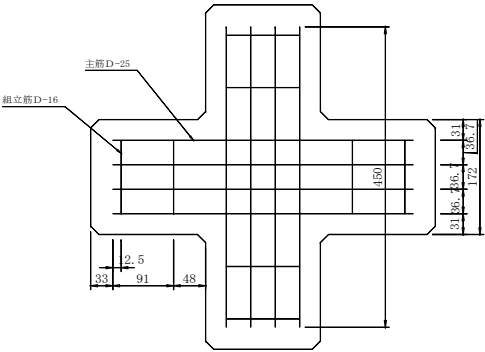

主筋D-25

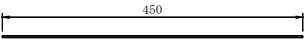

組立筋D-16

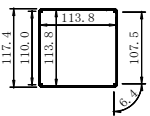

鉄筋数量表

名 称	規格	長さ	本数	重量
主 筋	D-25	4.50m	36	644.76kg
組立筋	D-16	4.85m	12	90.79kg

工事名			
図面名	80 t ブロック詳細図		
作成年月日	令和3年3月		
縮尺	1:40	図面番号	/
会社名	技研興業株式会社		
事業名			