
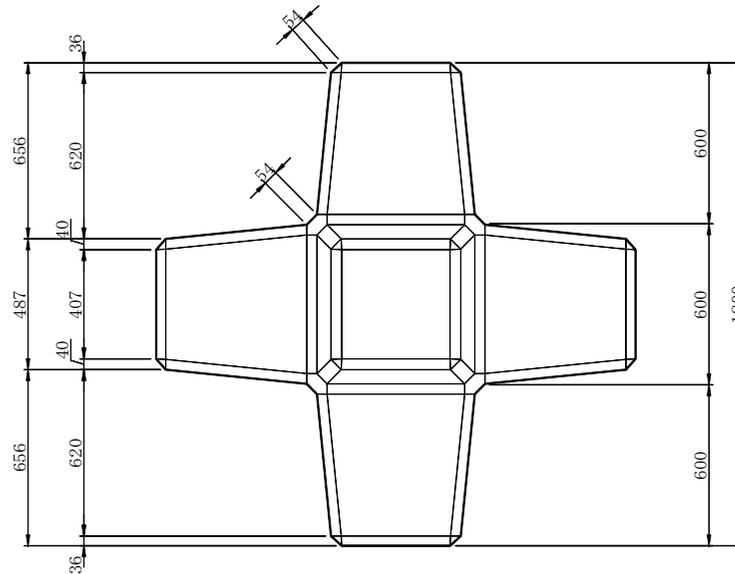
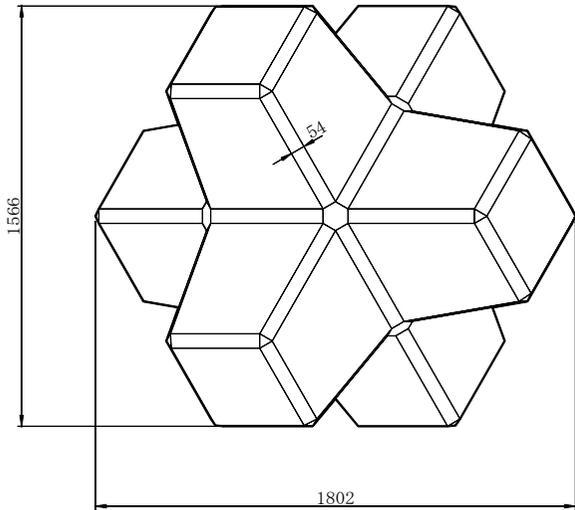
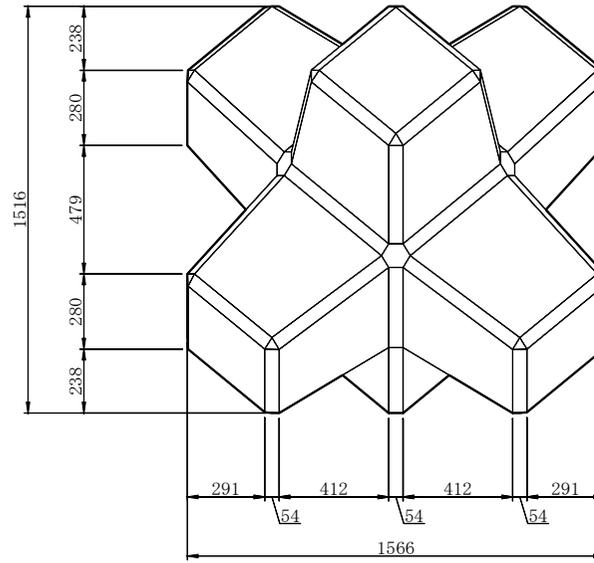


3 t ブロック詳細図

六脚ブロックK0.60形

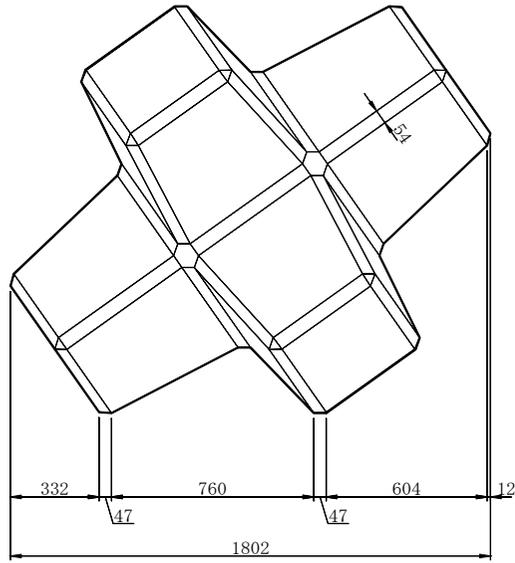

ブロック 1 個当たり数量表

名 称	六脚ブロックK0.60形
体 積	1.258 m ³
参考質量	2.894 t
型枠面積	8.39 m ²

上記質量はコンクリートの比重を2.3とした場合の数値です

工事名	
図面名	3tブロック詳細図
作成年月日	令和3年3月
縮尺	1:10
図面番号	/
会社名	技研興業株式会社
事業者名	