
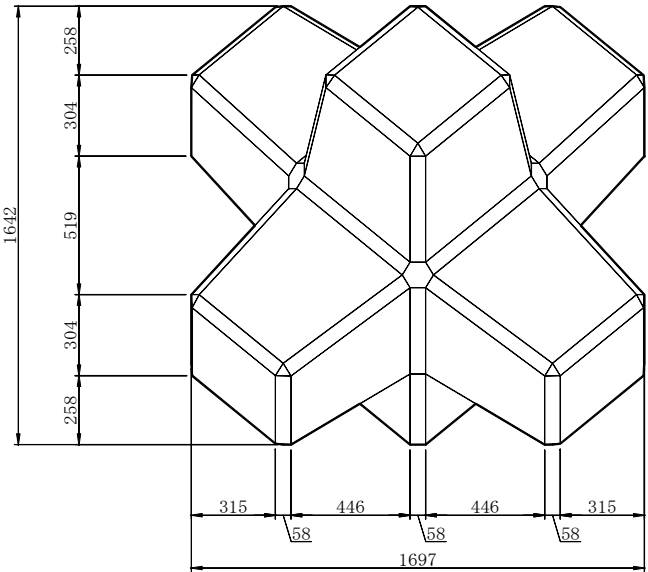




4 t ブロック詳細図

六脚ブロックK0.65形

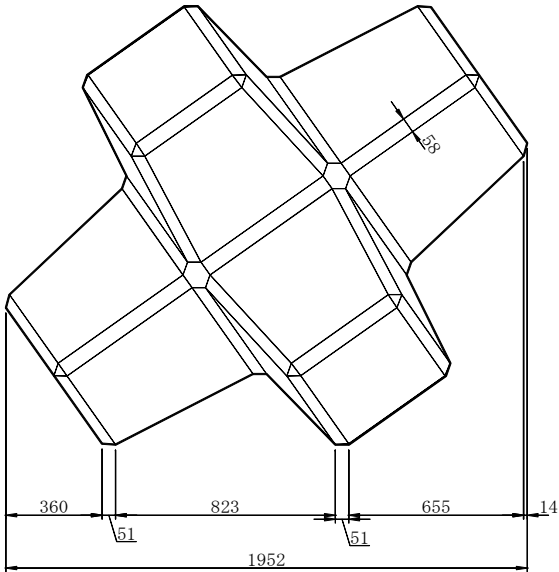

ブロック 1 個当たり数量表	
名 称	六脚ブロックK0.65形
体 積	1.600 m <sup>3</sup>
参考質量	3.680 t
型枠面積	9.85 m <sup>2</sup>

上記質量はコンクリートの比重を2.3とした場合の数値です

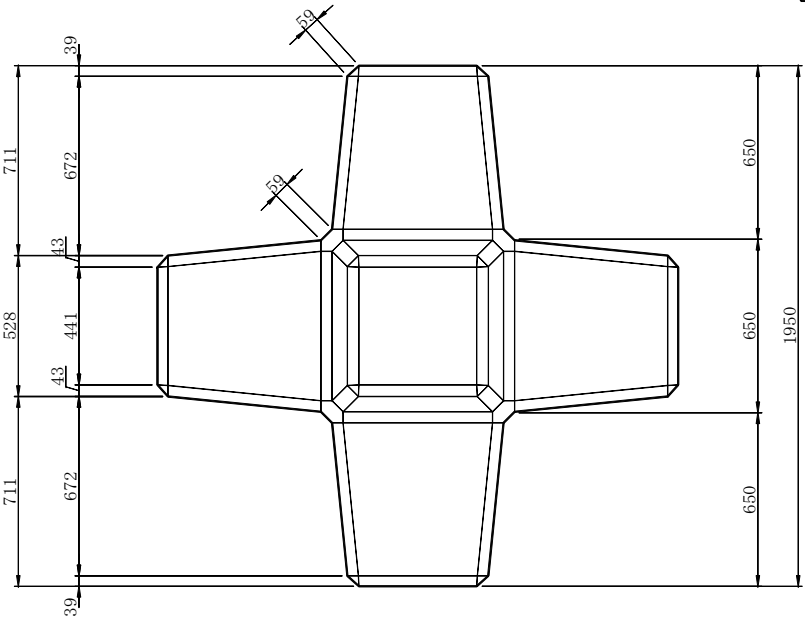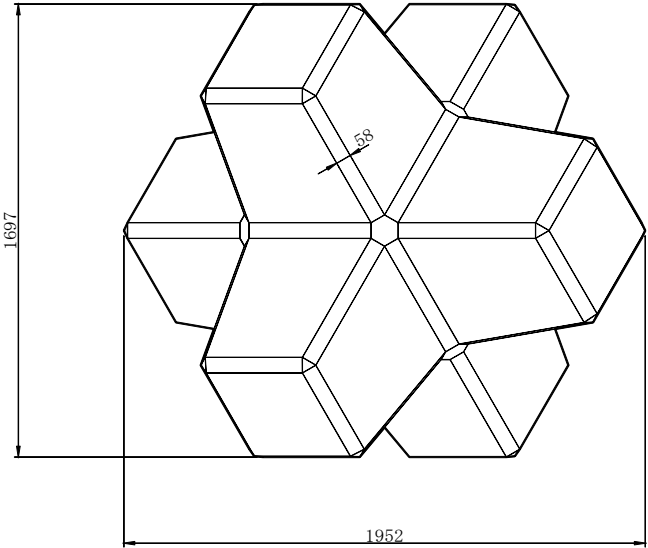

工事名			
図面名	4tブロック詳細図		
作成年月日	令和3年3月		
縮尺	1:10	図面番号	/
会社名	技研興業株式会社		
事業部名			