


5 t ブロック詳細図

六脚ブロックK0.70形

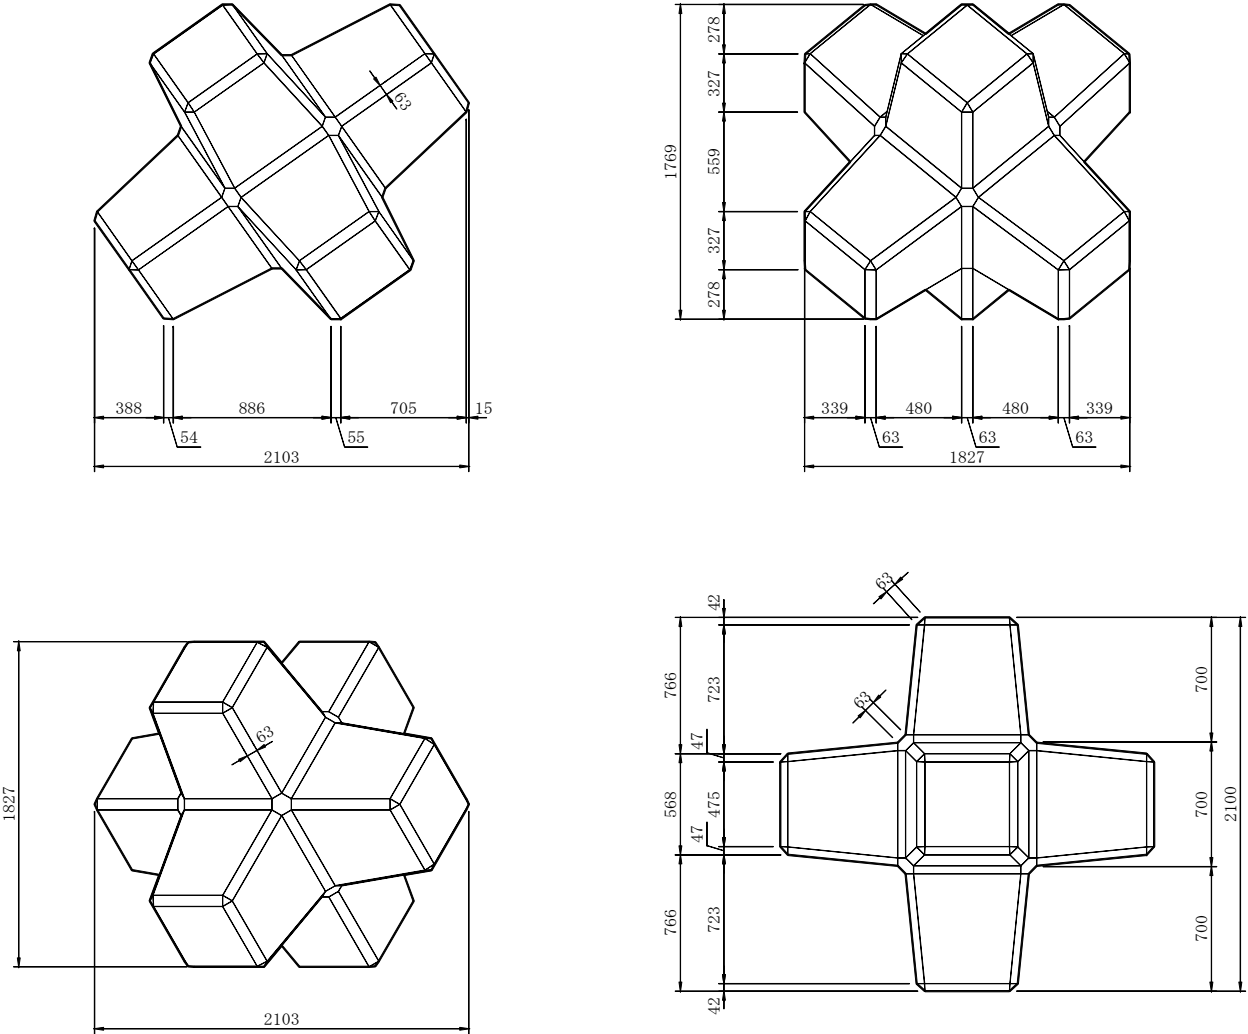

ブロック 1 個当たり数量表

名 称	六脚ブロックK0.70形
体 積	1.998 m <sup>3</sup>
参考質量	4.596 t
型枠面積	11.42 m <sup>2</sup>

上記質量はコンクリートの比重を2.3とした場合の数値です

工事名			
図面名	5 t ブロック詳細図		
作成年月日	令和3年3月		
縮尺	1:15	図面番号	／
会社名	技研興業株式会社		
事業名			