
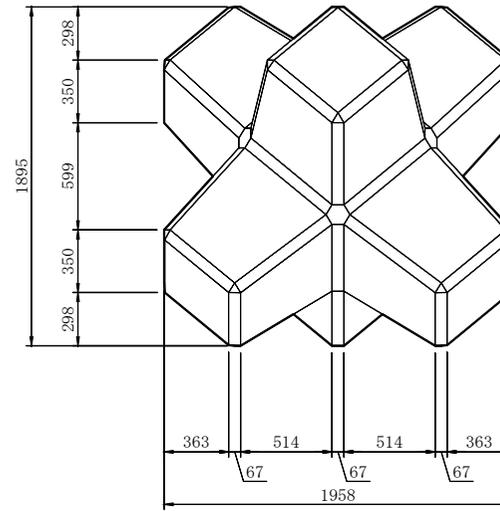


6 t ブロック詳細図



六脚ブロックK0.75形

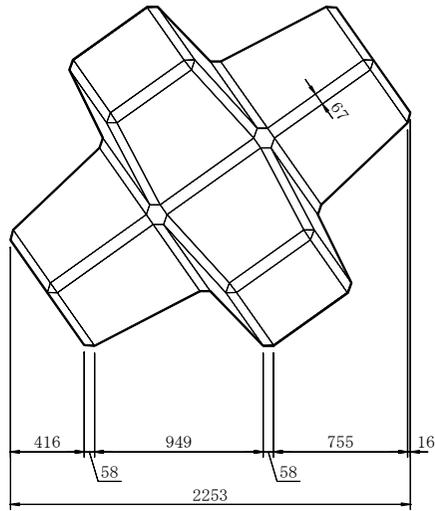

ブロック 1 個当たり数量表

名称	六脚ブロックK0.75形
体積	2.457 m ³
参考質量	5.652 t
型枠面積	13.11 m ²

上記質量はコンクリートの比重を2.3とした場合の数値です

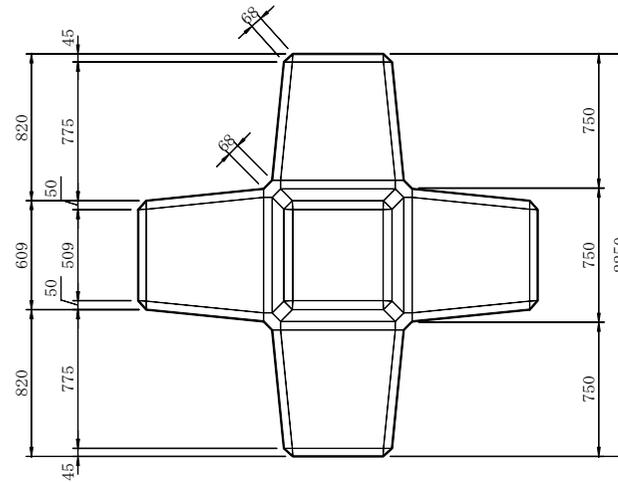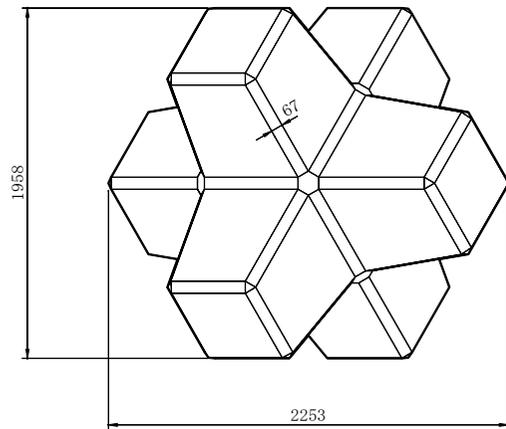

工事名	
図面名	6 t ブロック詳細図
作成年月日	令和3年3月
縮尺	1:15 図面番号 /
会社名	技研興業株式会社
事業名	