
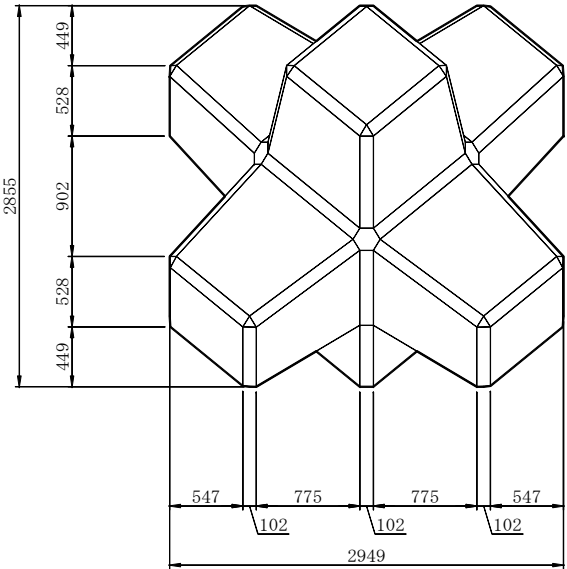


20 t ブロック詳細図



六脚ブロックK1.13形

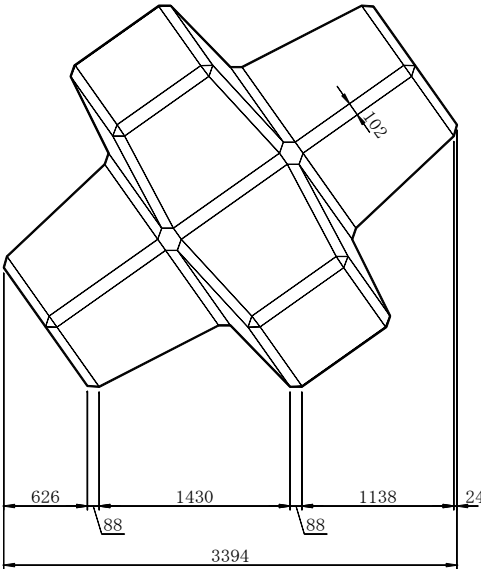

ブロック 1 個当たり数量表

名 称	六脚ブロックK1.13形
体 積	8.402 m ³
参考質量	19.325 t
型枠面積	29.76 m ²

上記質量はコンクリートの比重を2.3とした場合の数値です

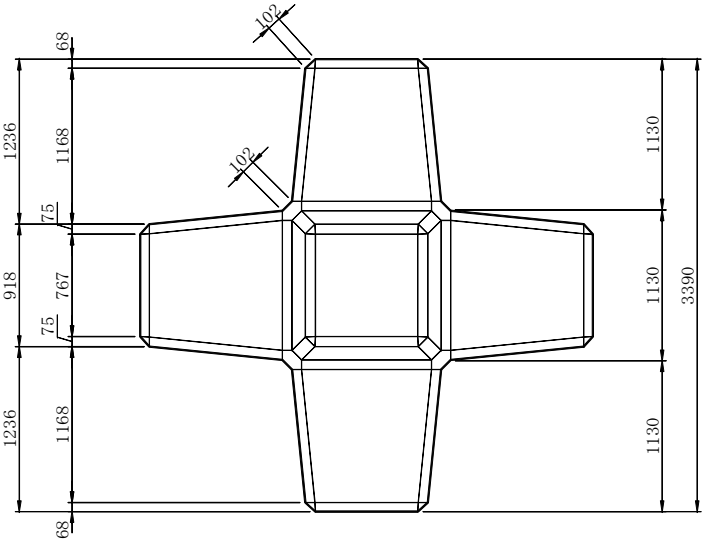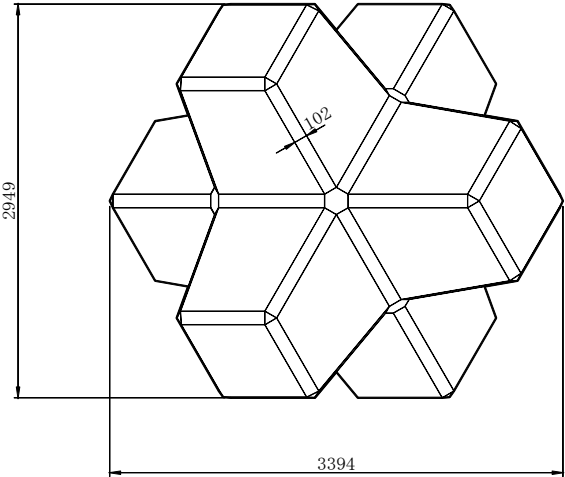

工事名	
図面名	20 t ブロック詳細図
作成年月日	令和3年3月
縮尺	1:20
図面番号	／
会社名	技研興業株式会社
事業名	