
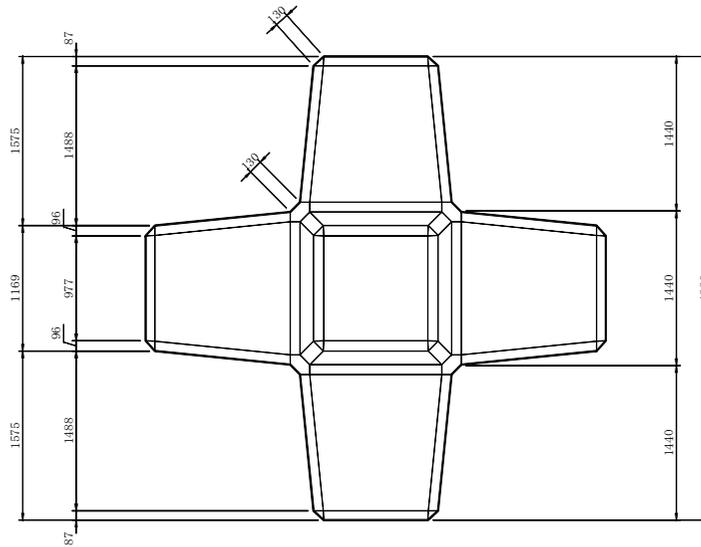
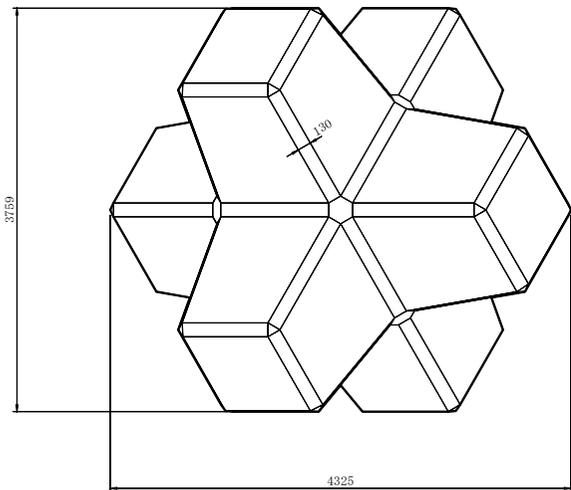
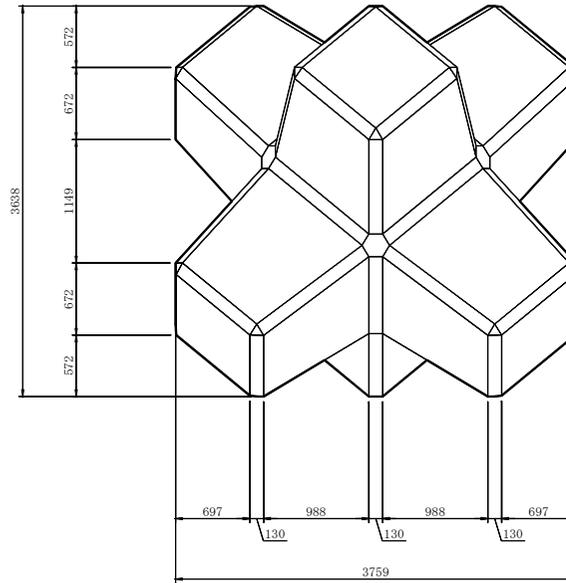


40 t ブロック詳細図

六脚ブロックK1.44形

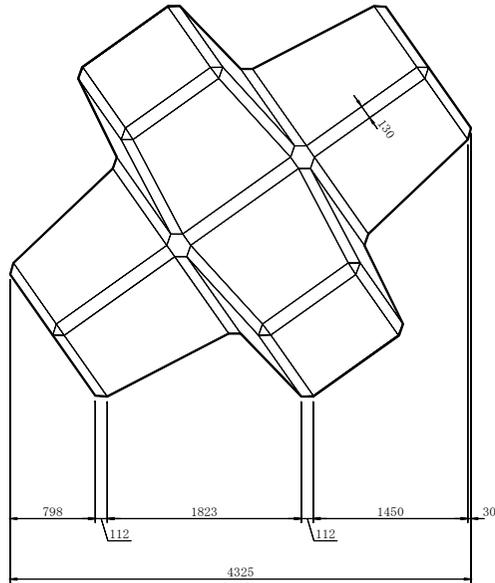

ブロック 1 個当たり数量表

名称	六脚ブロックK1.44形
体積	17.388 m ³
参考質量	39.993 t
型枠面積	48.33 m ²

上記質量はコンクリートの比重を2.3とした場合の数値です

工事名	
図面名	40 t ブロック詳細図
作成年月日	令和3年3月
縮尺	1:25
図面番号	/
会社名	技研興業株式会社
事業者名	