



ロウタスユニ50H詳細図

標準型

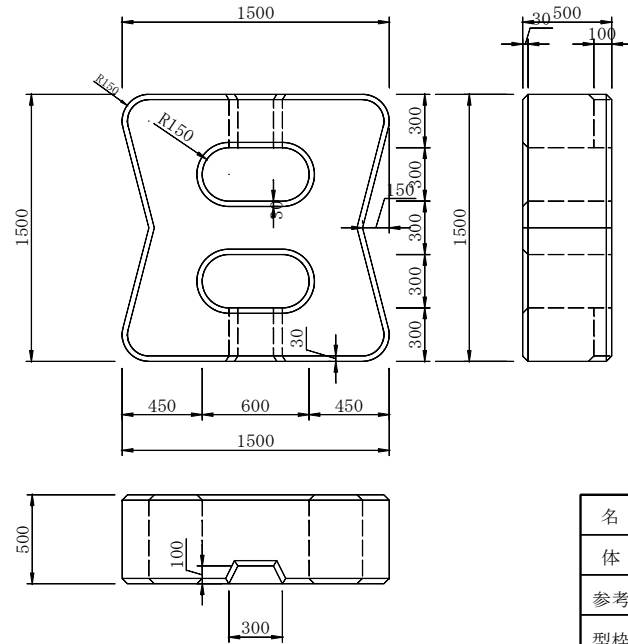

半割型

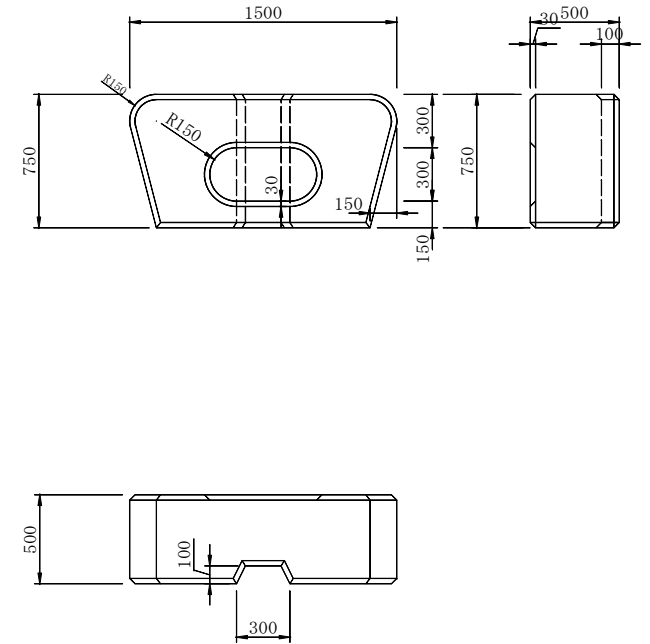


ロウタスユニ1個当り数量表

名 称	50H・標準形	50H半割形
体 積	0.846 m ³	0.486 m ³
参考質量	1.946 t	1.118 t
型枠面積	6.23 m ²	3.18 m ²

※上記質量はコンクリートの比重を2.3とした場合の数値です。

吊り筋図

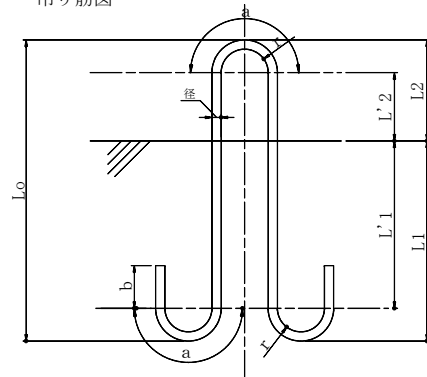

吊り鉄筋数量表

寸法	規格	50H・標準形・半割形
径 (丸鋼) mm		13
r (曲げ半径mm)		33
L 1 (cm)		32.7
L ' 1 (cm)		28.1
L 2 (cm)		9.6
L ' 2 (cm)		5.0
L 0 (cm)		42.3
a (cm)		12.3
b (cm)		6.0
全 長 (cm)		115.0
1本当たり重量		1.20 kg

注) ブロック1個当たり2本必要

工事名			
図面名	2 tブロック詳細図		
作成年月日	令和3年3月		
縮尺	1:15	図面番号	／
会社名	技研興業株式会社		
事業番号			